

**АДМИНИСТРАЦИЯ МУНИЦИПАЛЬНОГО ОБРАЗОВАНИЯ
ГОРОДСКОЕ ПОСЕЛЕНИЕ РЕВДА ЛОВОЗЕРСКОГО РАЙОНА**

ПОСТАНОВЛЕНИЕ

20 декабря 2024г.

пгт Ревда

№ 258

**Об установлении публичных сервитутов на земельные участки в интересах
АО «Мурманоблгаз» в целях размещения объектов системы газоснабжения
и его неотъемлемых частей**

В соответствии со статьёй 39.37 Земельным кодексом Российской Федерации от 25.10.2001 N 137-ФЗ (ред. от 04.08.2023), Постановлением Правительства Российской Федерации от 24.02.2009 года № 160 «О порядке установления охранных зон объектов электросетевого хозяйства и особых условий использования земельных участков, расположенных в границах таких зон», приказом Министерства экономического развития Российской Федерации от 19.04.2022 № П/0150 «Об утверждении требований к форме ходатайства об установлении публичного сервитута, содержанию обоснования необходимости установления публичного сервитута», Законом Мурманской области от 27.12.2019 N 2459-01-ЗМО (ред. от 30.05.2022) "О перераспределении отдельных полномочий в области градостроительной деятельности и в области земельных отношений между органами местного самоуправления муниципальных образований Мурманской области и органами государственной власти Мурманской области", на основании ходатайств АО «Мурманоблгаз» от 02.12.2024, **постановляю:**

1. Установить публичные сервитуты в интересах АО «Мурманоблгаз», (ИНН 519101033, ОГРН 1025100842360) на земельные участки для использования в целях размещения объекта системы газоснабжения и его неотъемлемых технологических частей:

№	Наименование объекта	Кадастровый номер земельного участка, в отношении которого испрашивается публичный сервитут	Адрес или иное описание местоположения земельного участка (участков), в отношении которого испрашивается публичный сервитут	Испрашиваемая площадь публичного сервитута
1	Сети газоснабжения с кадастровым номером 51:02:0000000:607 и емкости газоснабжения с кадастровыми номерами 51:02:0020501:108, 51:02:0020402:482	51:02:0020501:45	Мурманская обл., МО г.п. Ревда Ловозерского р-на, п.г.т. Ревда, ул. Победы, на земельном участке расположено здание № 27	1989 кв.м
		51:02:0020501:20	Мурманская обл., МО г.п. Ревда Ловозерского р-на, п.г.т. Ревда, ул. Победы, на земельном участке расположено здание № 27	
		51:02:0020501:31	Мурманская обл., МО г.п. Ревда Ловозерского р-на, п.г.т. Ревда, ул. Победы, на земельном участке расположено здание № 29	
		51:02:0020501:33	Мурманская обл., МО г.п. Ревда Ловозерского р-на, п.г.т. Ревда, ул. Победы, на земельном участке расположено здание № 31 а	
		51:02:0020501:29	Мурманская обл., МО г.п. Ревда Ловозерского р-на, п.г.т. Ревда, ул. Победы, на земельном участке расположено здание № 31	

		51:02:0020501:37	Мурманская обл., МО г.п. Ревда Ловозерского р-на, п.г.т. Ревда, ул. Победы, на земельном участке расположено здание № 33	
		51:02:0020501:30	Мурманская обл., МО г.п. Ревда Ловозерского р-на, п.г.т. Ревда, ул. Комсомольская, на земельном участке расположено здание № 40	
		51:02:0020501:66	Мурманская обл., МО г.п. Ревда Ловозерского р-на, п.г.т. Ревда, ул. Комсомольская, на земельном участке расположено здание № 36	
		51:02:0020501:89	Мурманская область, р-н. Ловозерский, пгт. Ревда, ул. Кузина, д. 10	
		51:02:0020501:70	Мурманская обл., МО г.п. Ревда Ловозерского р-на, п.г.т. Ревда, ул.Комсомольская, на земельном участке расположено здание № 34	
		51:02:0020501	Свободные земли кадастрового квартала	
2	Сети газоснабжения с кадастровым номером 51:02:0020501:163 и емкости газоснабжения с кадастровым номером 51:02:0020402:483	51:02:0020501:60	Мурманская обл., МО г.п. Ревда Ловозерского р-на, п.г.т. Ревда, ул. Победы, на земельном участке расположено здание № 37	238 кв.м
		51:02:0020501	Свободные земли кадастрового квартала	
3	Сети газоснабжения с кадастровым номером 51:02:0020501:165 и емкости газоснабжения с кадастровым номером 51:02:0020402:481	51:02:0020501:82	Мурманская обл., МО г.п. Ревда Ловозерского р-на, п.г.т. Ревда, ул. Победы, на земельном участке расположено здание № 25	235 кв.м
		51:02:0020501:83	Мурманская обл., МО г.п. Ревда Ловозерского р-на, п.г.т. Ревда, ул. Металлургов, на земельном участке расположено здание № 3	
4	Сети газоснабжения с кадастровым номером 51:02:0020102:425 и емкости газоснабжения с кадастровыми номера 51:02:0020501:326 4, 51:02:0020501:134	51:02:0020501:79	Мурманская обл., МО г.п. Ревда Ловозерского р-на, п.г.т. Ревда, ул. Нефедова, на земельном участке расположено здание № 2	1013 кв.м
		51:02:0020501:80	Мурманская обл., МО г.п. Ревда Ловозерского р-на, п.г.т. Ревда, ул. Нефедова, на земельном участке расположено здание № 4	
		51:02:0020501:81	Мурманская обл., МО г.п. Ревда Ловозерского р-на, п.г.т. Ревда, ул. Нефедова, на земельном участке расположено здание № 6	
		51:02:0020501:63	Мурманская обл., МО г.п. Ревда Ловозерского р-на, п.г.т. Ревда, ул. Металлургов, на земельном участке расположено здание № 4	
		51:02:0020501	Свободные земли кадастрового квартала	

5	Сети газоснабжения с кадастровым номером 51:02:0020501:315 3 и емкости газоснабжения с кадастровыми номерами 51:02:0020501:133, 51:02:0020501:137	51:02:0020501:87	Мурманская обл., МО г.п. Ревда Ловозерского р-на, п.г.т. Ревда, ул. Кузина, на земельном участке расположено здание № 8	907 кв.м
		51:02:0020501:3155	Мурманская обл., МО г.п. Ревда Ловозерского р-на, п.г.т. Ревда, ул. Кузина, на земельном участке расположено здание № 2	
		51:02:0020501:3156	Мурманская обл., МО г.п. Ревда Ловозерского р-на, п.г.т. Ревда, ул. Кузина, на земельном участке расположено здание № 4	
		51:02:0020501:3157	Мурманская обл., МО г.п. Ревда Ловозерского р-на, п.г.т. Ревда, ул. Кузина, на земельном участке расположено здание № 6	
6	Сети газоснабжения с кадастровым номером 51:02:0020501:315 1 и емкости газоснабжения с кадастровым номером 51:02:0020501:135	51:02:0020501:35	Мурманская обл., МО г.п. Ревда Ловозерского р-на, п.г.т. Ревда, ул. Кузина, на земельном участке расположено здание № 1	549 кв.м
		51:02:0020501:41	Мурманская обл., МО г.п. Ревда Ловозерского р-на, п.г.т. Ревда, ул. Кузина, на земельном участке расположено здание № 3	
7	Сети газоснабжения с кадастровым номером 51:02:0020102:415 1 и емкости газоснабжения с кадастровым номером 51:02:0020102:145 2	51:02:0020501:48	Мурманская обл., МО г.п. Ревда Ловозерского р-на, п.г.т. Ревда, ул. Вебера, на земельном участке расположено здание № 6	638 кв.м
		51:02:0020501:50	Мурманская обл., МО г.п. Ревда Ловозерского р-на, п.г.т. Ревда, ул. Комсомольская, на земельном участке расположено здание № 15	
		51:02:0020501:36	Мурманская обл., МО г.п. Ревда Ловозерского р-на, п.г.т. Ревда, ул. Комсомольская, на земельном участке расположено здание № 17	
		51:02:0020501:32	Мурманская обл., МО г.п. Ревда Ловозерского р-на, п.г.т. Ревда, ул. Комсомольской, на земельном участке расположено здание № 19	
		51:02:0020501	Свободные земли кадастрового квартала	

2. Цель установления публичного сервитута: эксплуатация линейных объектов системы газоснабжения и его неотъемлемых частей в соответствии с пунктом 1 статьи 39.37 Земельного кодекса Российской Федерации, статьей 3.6 Федерального закона от 25.10.2001 № 137-ФЗ «О введении в действие Земельного кодекса Российской Федерации»;

3. Утвердить границы публичных сервитутов согласно приложениям №1-№7.

4. Срок публичного сервитута – 49 лет;

5. Порядок установления зон с особыми условиями использования территорий и содержание ограничений прав на земельные участки в границах таких зон определяются в соответствии с Правилами охраны газораспределительных сетей, утверждёнными постановлением Правительства Российской Федерации от 20.11.2000 №878 «Об утверждении правил охраны газораспределительных сетей»;

6. Плата за публичный сервитут на основании пункта 4 статьи 3.6 Федерального закона от 25.10.2001 № 137-ФЗ «О введении в действие Земельного кодекса Российской Федерации» не устанавливается;

7. Возмещение правообладателю земельного участка убытков, причиненных осуществлением сервитута, осуществляется в порядке, предусмотренным действующим законодательством Российской Федерации;

8. АО «Мурманоблгаз» обязано привести земельный участок в состояние, пригодное для его использования в соответствии с разрешенным использованием, в срок не позднее чем три месяца после завершения эксплуатации, консервации, сноса инженерного сооружения, для размещения которого был установлен публичный сервитут;

9. АО «Мурманоблгаз» вправе:

- приступить к осуществлению публичного сервитута со дня внесения сведений о нем в Единый государственный реестр недвижимости;
- в установленных границах публичного сервитута осуществлять в соответствии с требованиями законодательства Российской Федерации деятельность, для обеспечения которой установлен публичный сервитут;
- до окончания срока публичного сервитута обратиться с ходатайством об установлении публичного сервитута.

10. Публичный сервитут считается установленным со дня внесения сведений о нем в Единый государственный реестр недвижимости.

11. Администрации муниципального образования городское поселение Ревда Ловозерского района Мурманской области в установленном законом порядке:


11.1. направить копию настоящего постановления с приложением утвержденных схем расположения границ публичного сервитута Филиал ППК «Роскадастр» по Мурманской области;

11.2. направить копию настоящего постановления в АО «Мурманоблгаз», а также сведения о лицах, подавших заявление об учете их прав (обременений прав) на земельные участки, способах связи с ними, копии документов, подтверждающих права указанных лиц на земельные участки;

12. Разместить настоящее постановление на официальном сайте Администрации и Совета депутатов городского поселения Ревда Ловозерского района в сети «Интернет».

13. Контроль за исполнением настоящего постановления оставляю за собой.

И.о. главы администрации муниципального
образования городское поселение Ревда
Ловозерского района

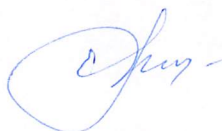


Е.М.Лобанова

Схема расположения местоположения границ сервитута

Система координат: МСК-51		
Площадь формируемого сегмента 1989 кв. м.		
Обозначение характерных точек границ	Координаты	
	X	Y
1	530529.67	1505803.49
2	530517.19	1505806.70
3	530517.70	1505808.53
4	530508.20	1505811.18
5	530508.16	1505810.97
6	530442.29	1505827.00
7	530442.62	1505828.29
8	530422.34	1505833.24
9	530422.06	1505831.91
10	530357.26	1505847.79
11	530357.50	1505848.87
12	530344.61	1505852.01
13	530344.39	1505851.03
14	530302.42	1505861.34
15	530258.50	1505761.05
16	530275.42	1505753.73
17	530275.28	1505753.39
18	530310.72	1505737.80
19	530306.86	1505729.14
20	530353.05	1505707.62
21	530357.13	1505716.99
22	530421.91	1505688.22
23	530421.49	1505687.17
24	530447.22	1505677.53
25	530450.08	1505680.00
26	530450.17	1505679.91
27	530472.50	1505704.23
28	530469.19	1505707.24
29	530464.26	1505726.01
30	530470.60	1505733.07
31	530474.62	1505729.65
32	530487.11	1505743.79
33	530483.22	1505747.11
34	530484.75	1505748.82
35	530513.41	1505737.66
36	530527.29	1505802.15
37	530514.71	1505805.26
38	530515.23	1505807.14
39	530507.83	1505809.21
40	530507.79	1505809.00
41	530469.36	1505818.34
42	530459.93	1505789.61
43	530395.18	1505805.30
44	530395.80	1505807.20
45	530458.61	1505791.98
46	530467.42	1505818.83
47	530439.91	1505825.53
48	530440.24	1505826.81
49	530423.87	1505830.81
50	530423.59	1505829.48
51	530354.89	1505846.31
52	530355.13	1505847.40
53	530346.15	1505849.58
54	530345.96	1505848.55
55	530303.52	1505858.85
56	530277.57	1505799.62
57	530284.91	1505796.39
58	530290.15	1505808.95
59	530297.38	1505806.07
60	530291.93	1505793.00
61	530290.28	1505793.62
62	530289.66	1505792.15
63	530276.77	1505797.79
64	530261.14	1505762.09
65	530278.05	1505754.77
66	530277.90	1505754.42
67	530313.37	1505738.82
68	530309.48	1505730.13
69	530352.04	1505710.30
70	530356.10	1505719.65
71	530424.52	1505689.25
72	530424.14	1505688.33
73	530446.82	1505679.83
74	530448.64	1505681.40
75	530448.75	1505681.31
76	530469.73	1505704.16
77	530467.37	1505706.30
78	530462.06	1505726.55
79	530469.08	1505734.37
80	530467.39	1505735.81
81	530479.88	1505749.95
82	530481.69	1505748.41
83	530484.17	1505751.17
84	530512.01	1505740.33

Объекты : Сооружение по адресу: Мурманская область, п.Ревда, ул.Победы, д.27, кадастровый номер 51:02:0020501:108
Сооружение по адресу: Мурманская область, п.Ревда, ул.Победы, д.33, кадастровый номер 51:02:0020402:482
Сооружение по адресу: Мурманская область,п.Ревда, ул.Победы, д.27, д.29, д.31, д.31а, д.33, ул. Комсомольская, д.34, д.36, д.40, кадастровый номер 51:02.0000000:607
Кадастровые номера земельных участков, в отношении которых устанавливается сервитут: 51:02:0020501:45, 51:02:0020501:20, 51:02:0020501:31, 51:02:0020501:33, 51:02:0020501:29, 51:02:0020501:37, 51:02:0020501:30, 51:02:0020501:66, 51:02:0020501:86, 51:02:0020501:70

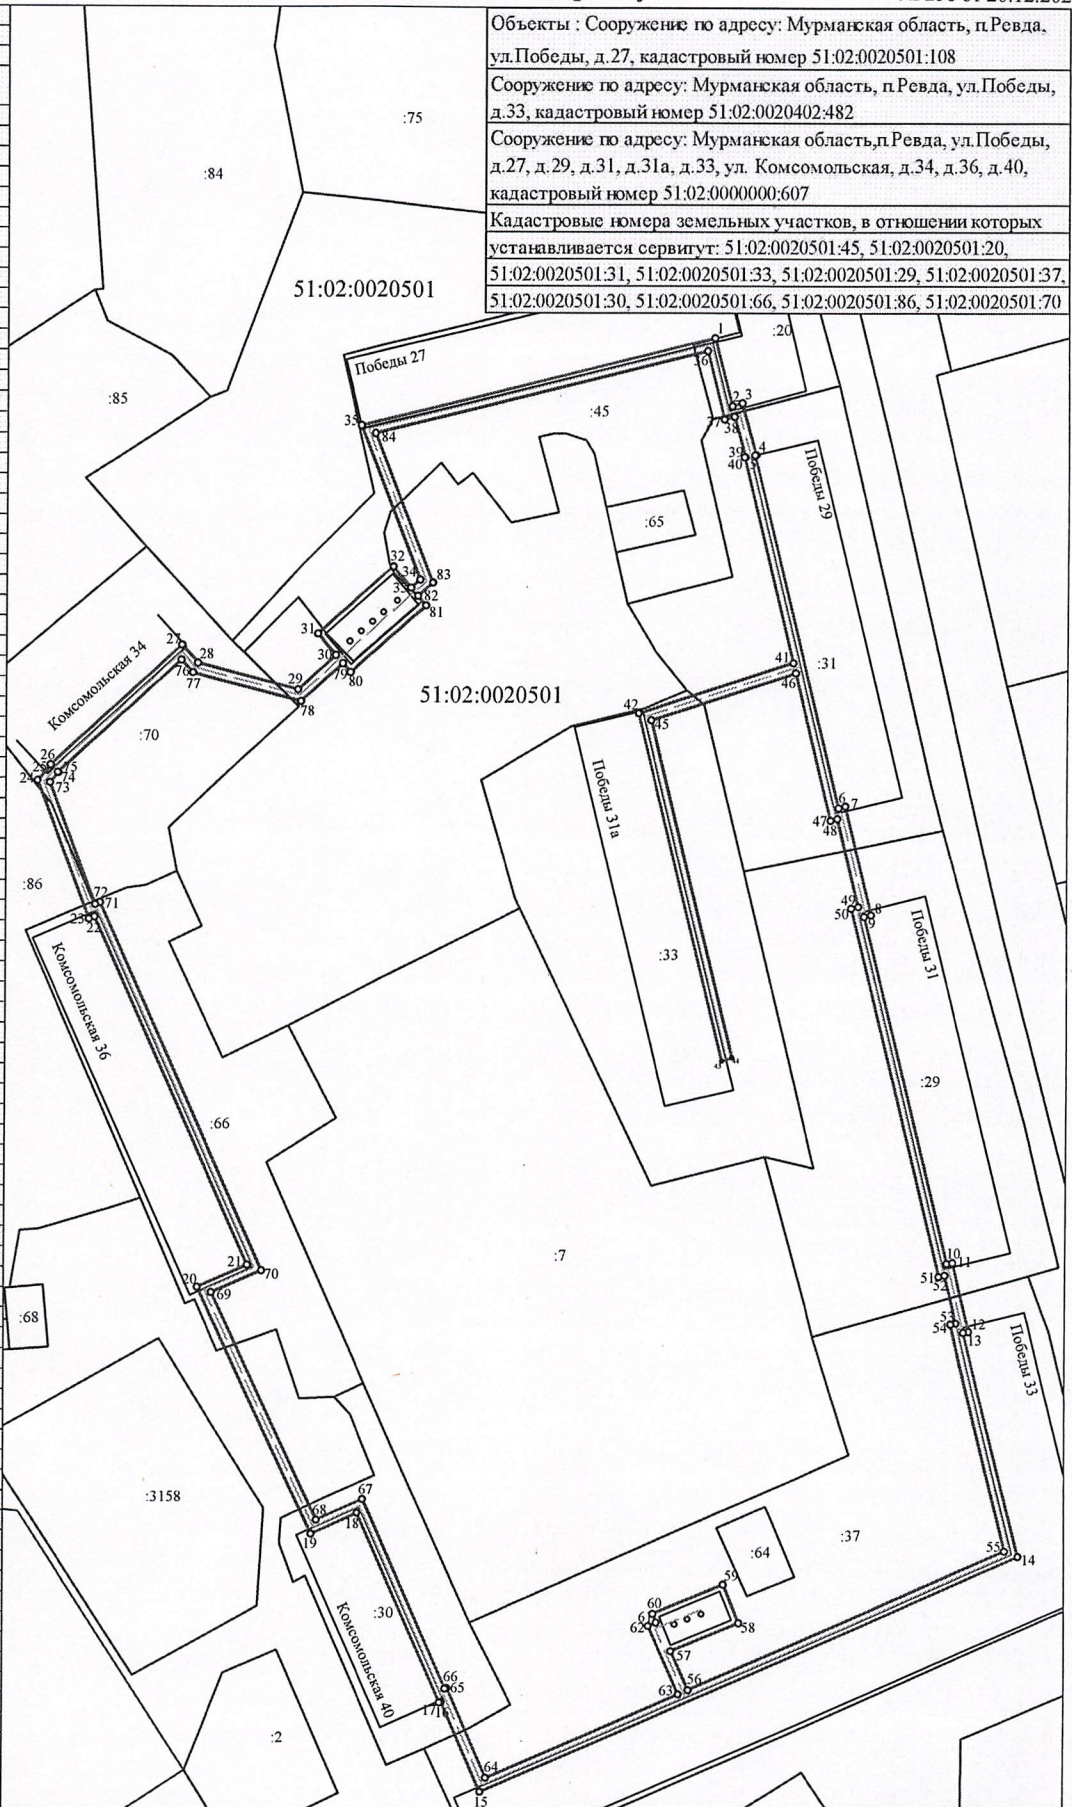

Условные обозначения:

Масштаб 1:1500

- | | |
|--------|--|
| _____ | формируемые границы сервитута |
| _____ | границы земельных участков по сведениям ЕГРН |
| | обозначение сетей газоснабжения |
| :19 | кадастровый номер земельного участка |
| 020501 | кадастровый номер кадастрового квартала |
| ○ 1 | характерная точка границы формируемого сервитута |

:19


51:02:0020501 кадастровый номер кадастрового квартала

● 1 характерная точка границы формируемого сервитута

Схема расположения местоположения границ сервитута

Система координат: МСК-51		
Площадь формируемого сервитута 238 кв. м.		
Обозначение характерных точек границ	Координаты	
	X	Y
1	530218.86	1505778.33
2	530219.94	1505780.01
3	530172.39	1505812.01
4	530171.31	1505810.33
5	530180.58	1505804.09
6	530173.23	1505793.55
7	530167.26	1505797.34
8	530161.91	1505789.51
9	530170.65	1505783.97
10	530175.99	1505791.79
11	530174.92	1505792.48
12	530182.24	1505802.97

Объекты : Сооружение по адресу: Мурманская область, п.Ревда,
ул.Победы, д.37, кадастровый номер 51:02:0020402:483
Сооружение по адресу: Мурманская область, п.Ревда, ул.Победы,
д.37, кадастровый номер 51:02:0020501:163
Кадастровые номера земельных участков, в отношении которых
устанавливается сервитут: 51:02:0020501:60

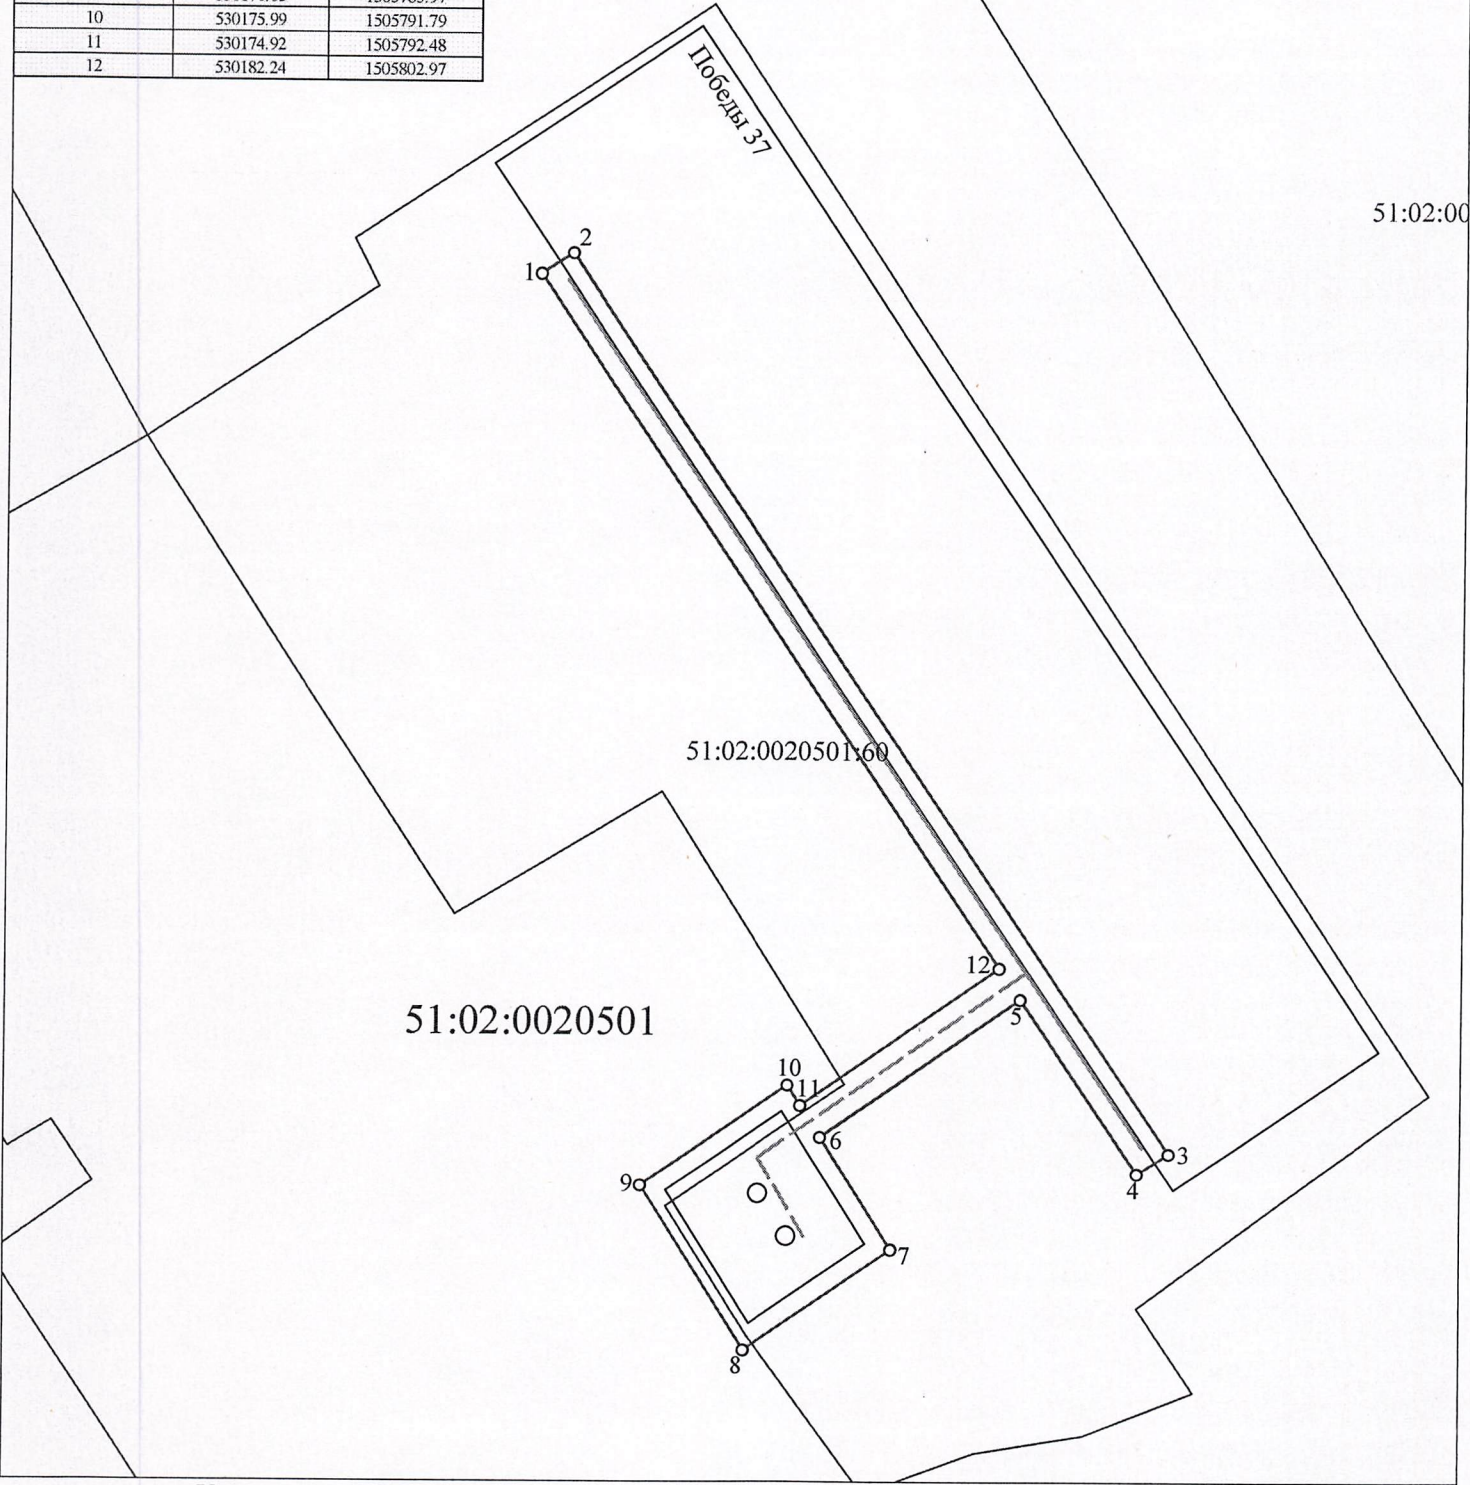

Условные обозначения:

Масштаб 1:500


- формируемые границы сервитута
- границы земельных участков по сведениям ЕГРН
- обозначение сетей газоснабжения
- 19 кадастровый номер земельного участка
- 51:02:0020501 кадастровый номер кадастрового квартала
- 1 характерная точка границы формируемого сервитута

Схема расположения местоположения границ сервитута

№ 258 от 20.12.2024

Система координат: МСК-51		
Площадь формируемого сервитута 341 кв. м.		
Обозначение характерных точек границ	Координаты	
	X	Y
1	530668.39	1505801.38
2	530668.28	1505803.35
3	530582.67	1505796.24
4	530582.78	1505794.26
5	530657.44	1505800.47
6	530658.02	1505790.46
7	530653.66	1505790.29
8	530654.25	1505774.41
9	530663.76	1505774.80
10	530663.18	1505790.68
11	530660.02	1505790.56
12	530659.44	1505800.63

Объекты : Сооружение по адресу: Мурманская область, п.Ревда,
ул.Победы, д.25, кадастровый номер 51:02:0020402:481
Сооружение по адресу: Мурманская область, п.Ревда, ул.Победы,
д.25, кадастровый номер 51:02:0020501:165
Кадастровые номера земельных участков, в отношении которых
устанавливается сервитут: 51:02:0020501:82, 51:02:0020501:83

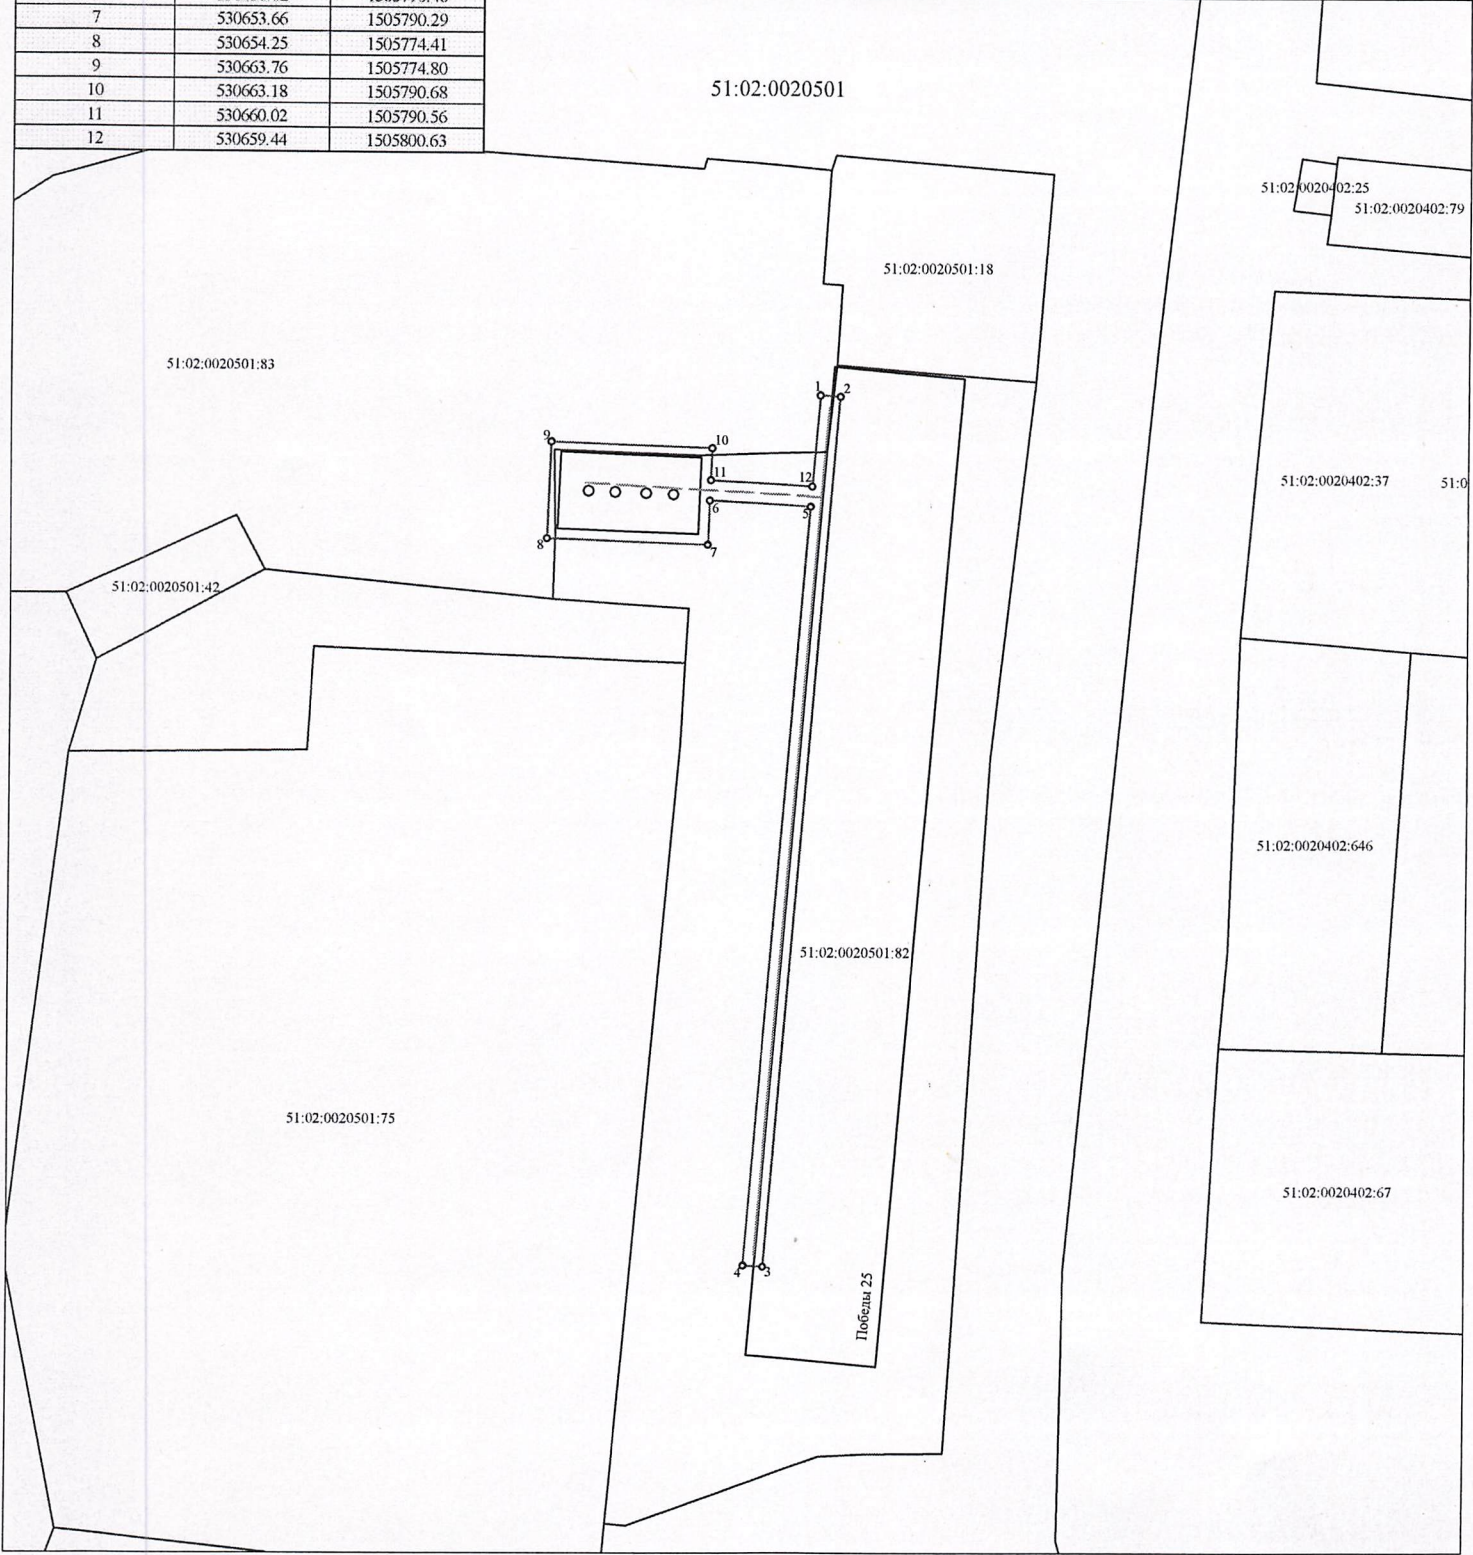

Условные обозначения:

Масштаб 1:1000


- формируемые границы сервитута
- границы земельных участков по сведениям ЕГРН
- обозначение сетей газоснабжения
- :19 кадастровый номер земельного участка
- 51:02:0020501 кадастровый номер кадастрового квартала
- 1 характерная точка границы формируемого сервитута

Схема расположения местоположения границ сервитута

Система координат: МСК-51		
Площадь формируемого сервитута 1013 кв. м.		
Обозначение характерных точек границ	Координаты	
	X	Y
1	530935.52	1505586.56
2	530899.27	1505615.32
3	530890.37	1505604.03
4	530871.08	1505582.62
5	530835.45	1505610.84
6	530827.60	1505600.93
7	530822.38	1505605.23
8	530805.43	1505580.54
9	530772.70	1505606.52
10	530768.84	1505601.66
11	530763.27	1505606.07
12	530762.43	1505635.16
13	530744.40	1505634.54
14	530743.68	1505644.30
15	530740.31	1505644.14
16	530739.00	1505662.11
17	530728.23	1505669.29
18	530739.59	1505686.33
19	530737.92	1505687.44
20	530708.26	1505642.94
21	530709.92	1505641.83
22	530727.12	1505667.63
23	530737.08	1505660.99
24	530738.31	1505644.05
25	530734.59	1505643.87
26	530735.54	1505631.06
27	530744.62	1505631.49
28	530744.54	1505632.55
29	530760.49	1505633.09
30	530761.30	1505605.08
31	530769.17	1505598.86
32	530773.03	1505603.72
33	530807.47	1505576.45
34	530806.75	1505575.60
35	530824.94	1505561.75
36	530828.92	1505566.81
37	530833.41	1505563.33
38	530839.61	1505571.90
39	530831.99	1505577.55
40	530825.84	1505569.20
41	530827.36	1505568.02
42	530824.62	1505564.51
43	530809.64	1505575.92
44	530810.31	1505576.76
45	530806.97	1505579.40
46	530822.75	1505602.36
47	530827.92	1505598.11
48	530835.78	1505608.03
49	530871.32	1505579.89
50	530891.74	1505602.53
51	530899.60	1505612.50
52	530934.28	1505584.99

Объекты : Сооружение по адресу: Мурманская область, п.Ревда,
ул.Металлургов, д.4, кадастровый номер 51:02:0020501:3264
Сооружение по адресу: Мурманская область, п.Ревда,
ул.Нефедова, д.6, кадастровый номер 51:02:0020501:134
Сооружение по адресу: Мурманская
область,п.Ревда,ул.Металлургов, д.4, ул.Нефедова, д.2, д.4, д.6,
кадастровый номер 51:02:0020102:425
Кадастровые номера земельных участков, в отношении которых
устанавливается сервитут: 51:02:0020501:79, 51:02:0020501:80,
51:02:0020501:81, 51:02:0020501:63

51:02:0020501

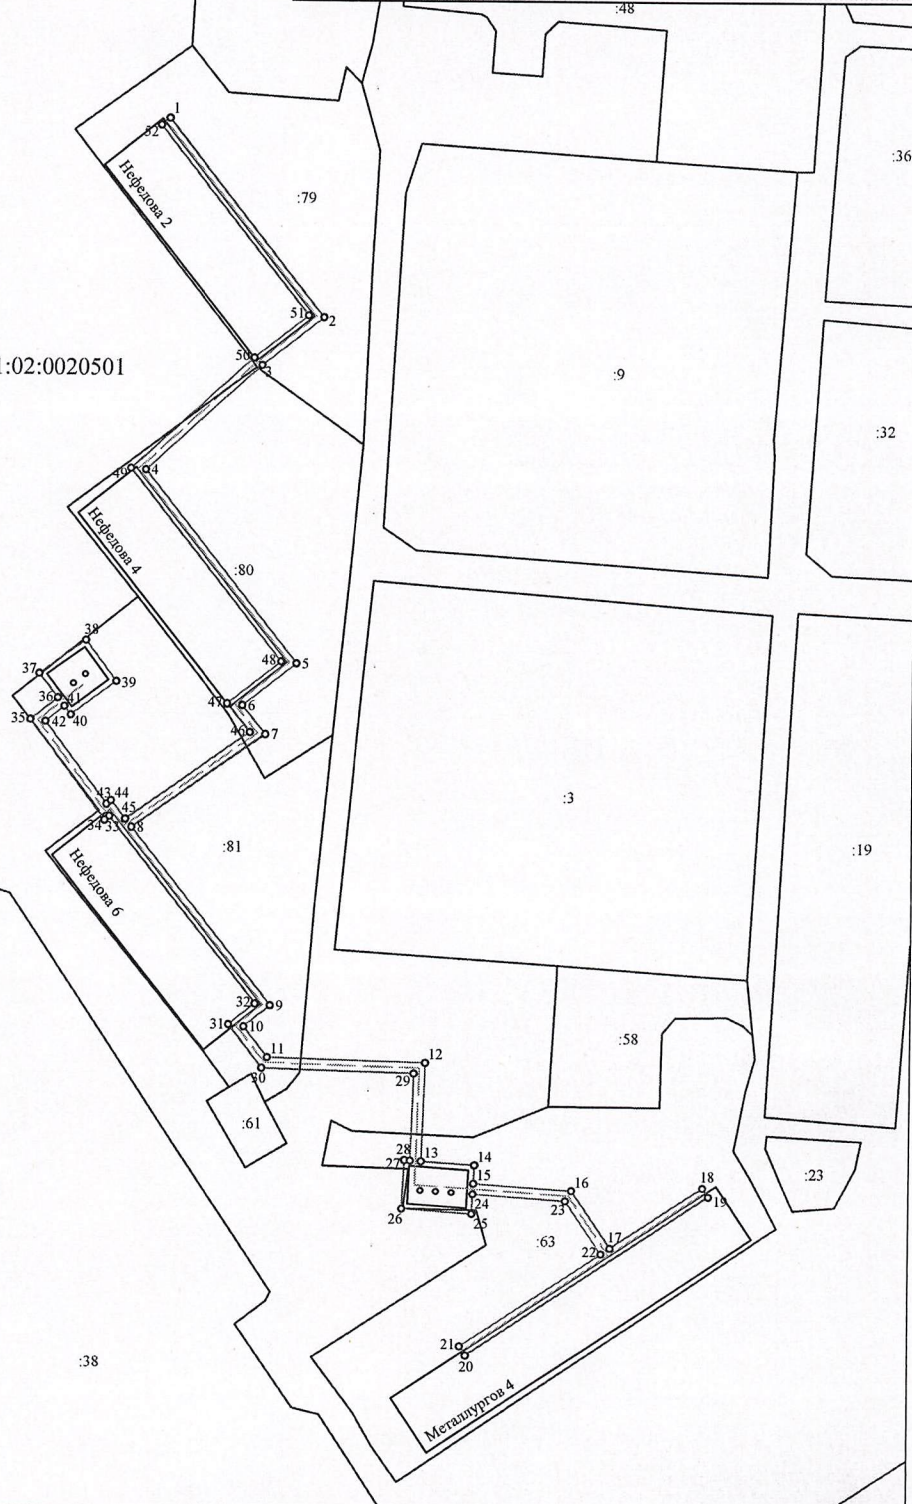

Условные обозначения:


Масштаб 1:1500

- формируемые границы сервитута
- границы земельных участков по сведениям ЕГРН
- обозначение сетей газоснабжения
- :19 кадастровый номер земельного участка
- 51:02:0020501 кадастровый номер кадастрового квартала
- 1 характерная точка границы формируемого сервитута

Схема расположения местоположения границ сервитута

Система координат: МСК-51		
Площадь формируемого сервитута 907 кв. м.		
Обозначение характерных точек границ	Координаты	
	X	Y
1	530353.63	1505601.15
2	530346.00	1505606.32
3	530339.71	1505608.11
4	530339.01	1505608.58
5	530341.40	1505612.10
6	530333.50	1505617.29
7	530326.07	1505606.32
8	530333.97	1505601.14
9	530337.89	1505606.92
10	530338.75	1505606.35
11	530345.06	1505604.54
12	530350.86	1505600.61
13	530309.24	1505538.32
14	530213.52	1505602.17
15	530218.90	1505610.23
16	530222.59	1505607.93
17	530227.93	1505615.84
18	530219.13	1505621.33
19	530213.79	1505613.41
20	530217.19	1505611.28
21	530211.86	1505603.29
22	530184.20	1505621.75
23	530226.12	1505698.05
24	530224.33	1505698.93
25	530181.57	1505621.10
26	530309.79	1505535.55

Объекты : Сооружение по адресу: Мурманская область, п.Ревда,
ул.Кузина, д.4, кадастровый номер 51:02:0020501:133
Сооружение по адресу: Мурманская область, п.Ревда, ул.Кузина,
д.6, кадастровый номер 51:02:0020501:137
Сооружение по адресу: Мурманская область, п.Ревда, ул.Кузина,
д.2, д.4, д.6, кадастровый номер 51:02:0020501:3153
Кадастровые номера земельных участков, в отношении которых
устанавливается сервитут: 51:02:0020501:87, 51:02:0020501:3155,
51:02:0020501:3156, 51:02:0020501:3157

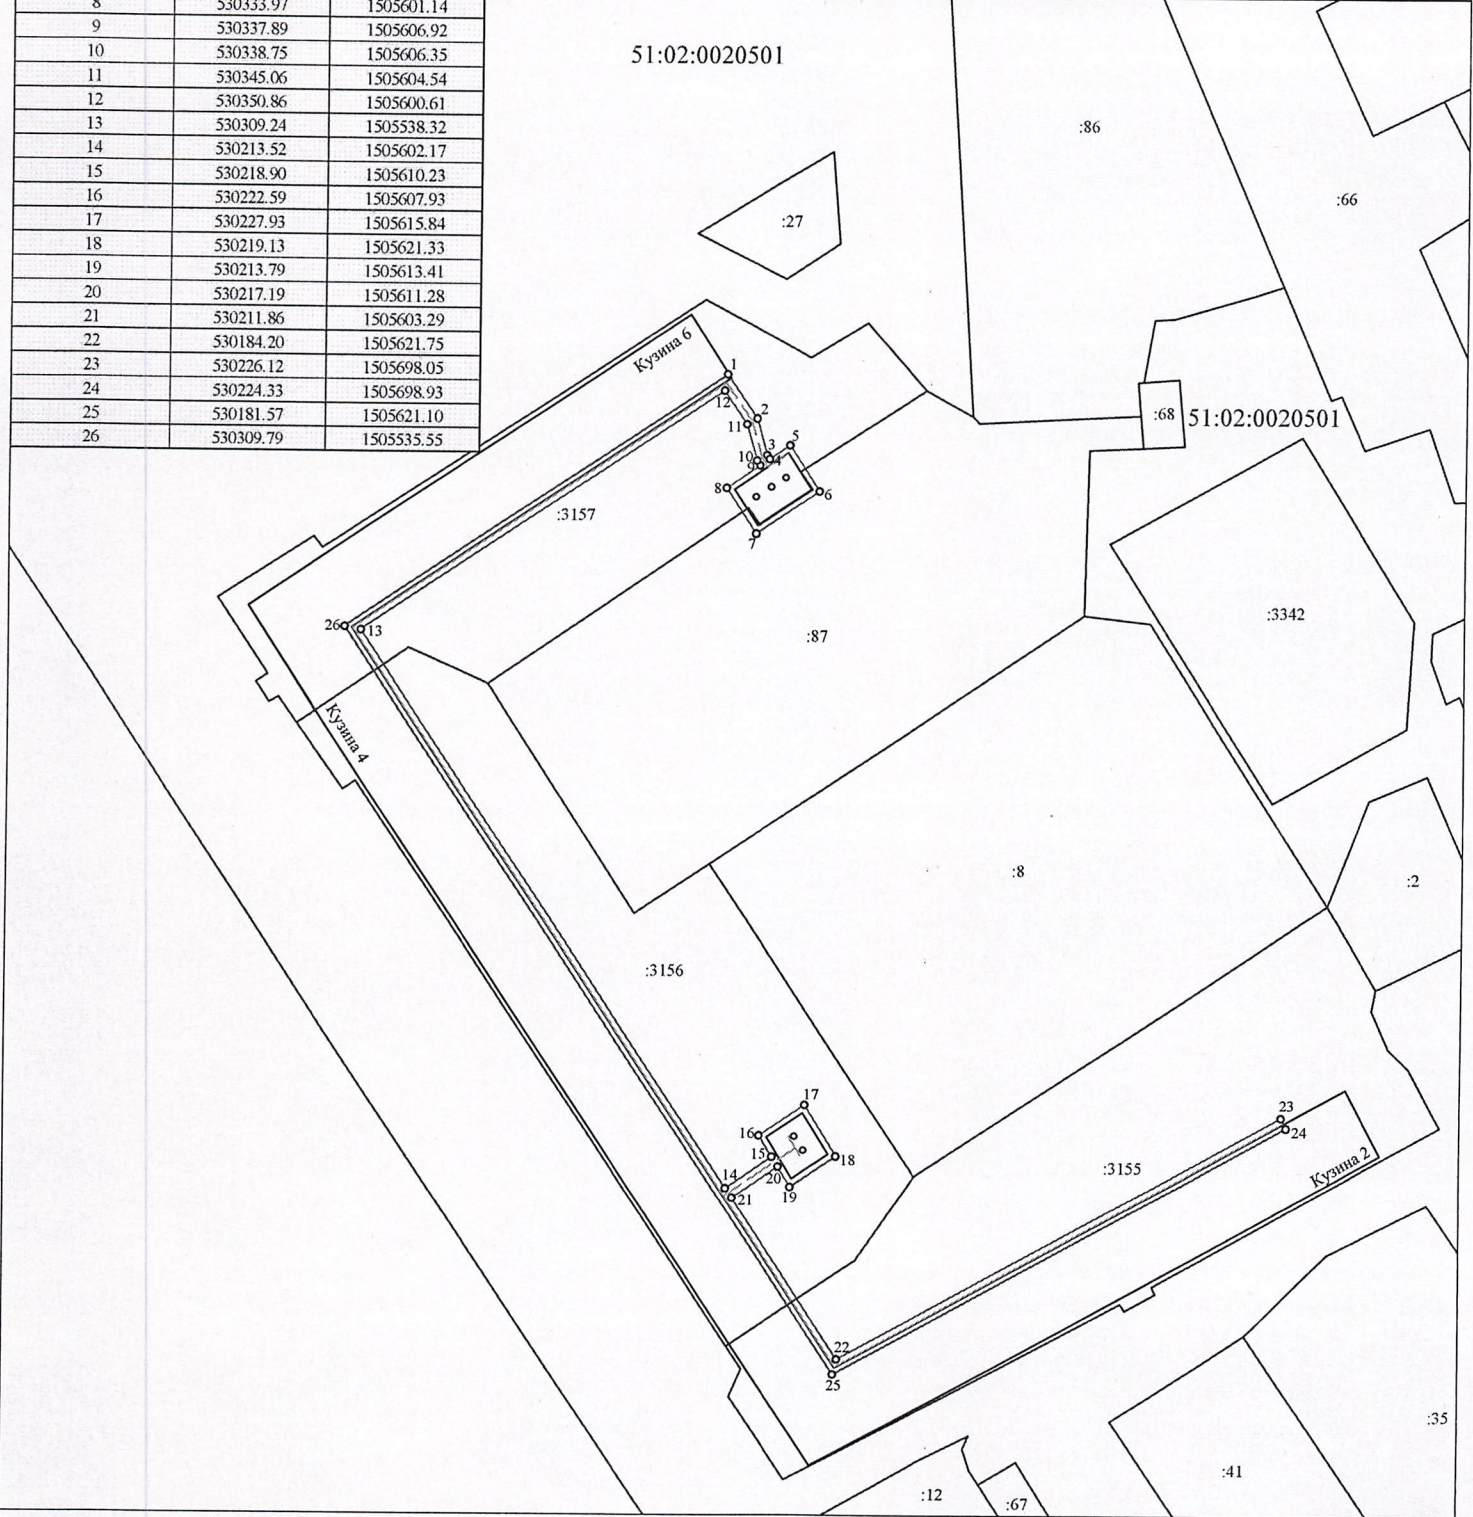

Условные обозначения:

Масштаб 1:1000

- формируемые границы сервитута
- границы земельных участков по сведениям ЕГРН
- обозначение сетей газоснабжения
- :19 кадастровый номер земельного участка
- 51:02:0020501 кадастровый номер кадастрового квартала
- 1 характерная точка границы формируемого сервитута


Схема расположения местоположения границ сервитута

Система координат: МСК-51		
Площадь формируемого сервитута 549 кв. м.		
Обозначение характерных точек границ	Координаты	
	X	Y
1	530191.96	1505715.21
2	530193.17	1505716.73
3	530120.28	1505765.46
4	530119.06	1505763.95
5	530121.35	1505762.42
6	530111.21	1505750.12
7	530098.52	1505733.31
8	530102.66	1505730.51
9	530103.03	1505731.00
10	530173.07	1505684.15
11	530174.28	1505685.75
12	530102.58	1505733.71
13	530102.21	1505733.22
14	530101.38	1505733.78
15	530112.26	1505748.21
16	530112.63	1505747.97
17	530110.20	1505743.73
18	530121.31	1505736.38
19	530126.13	1505744.82
20	530115.32	1505751.98
21	530123.02	1505761.30

Объекты : Сооружение по адресу: Мурманская область, п.Ревда,
ул.Кузина, д.1, кадастровый номер 51:02:0020501:135

Сооружение по адресу: Мурманская область, п.Ревда, ул.Кузина,
д.1, д.3, кадастровый номер 51:02:0020501:3151

Кадастровые номера земельных участков, в отношении которых
устанавливается сервитут: 51:02:0020501:35, 51:02:0020501:41

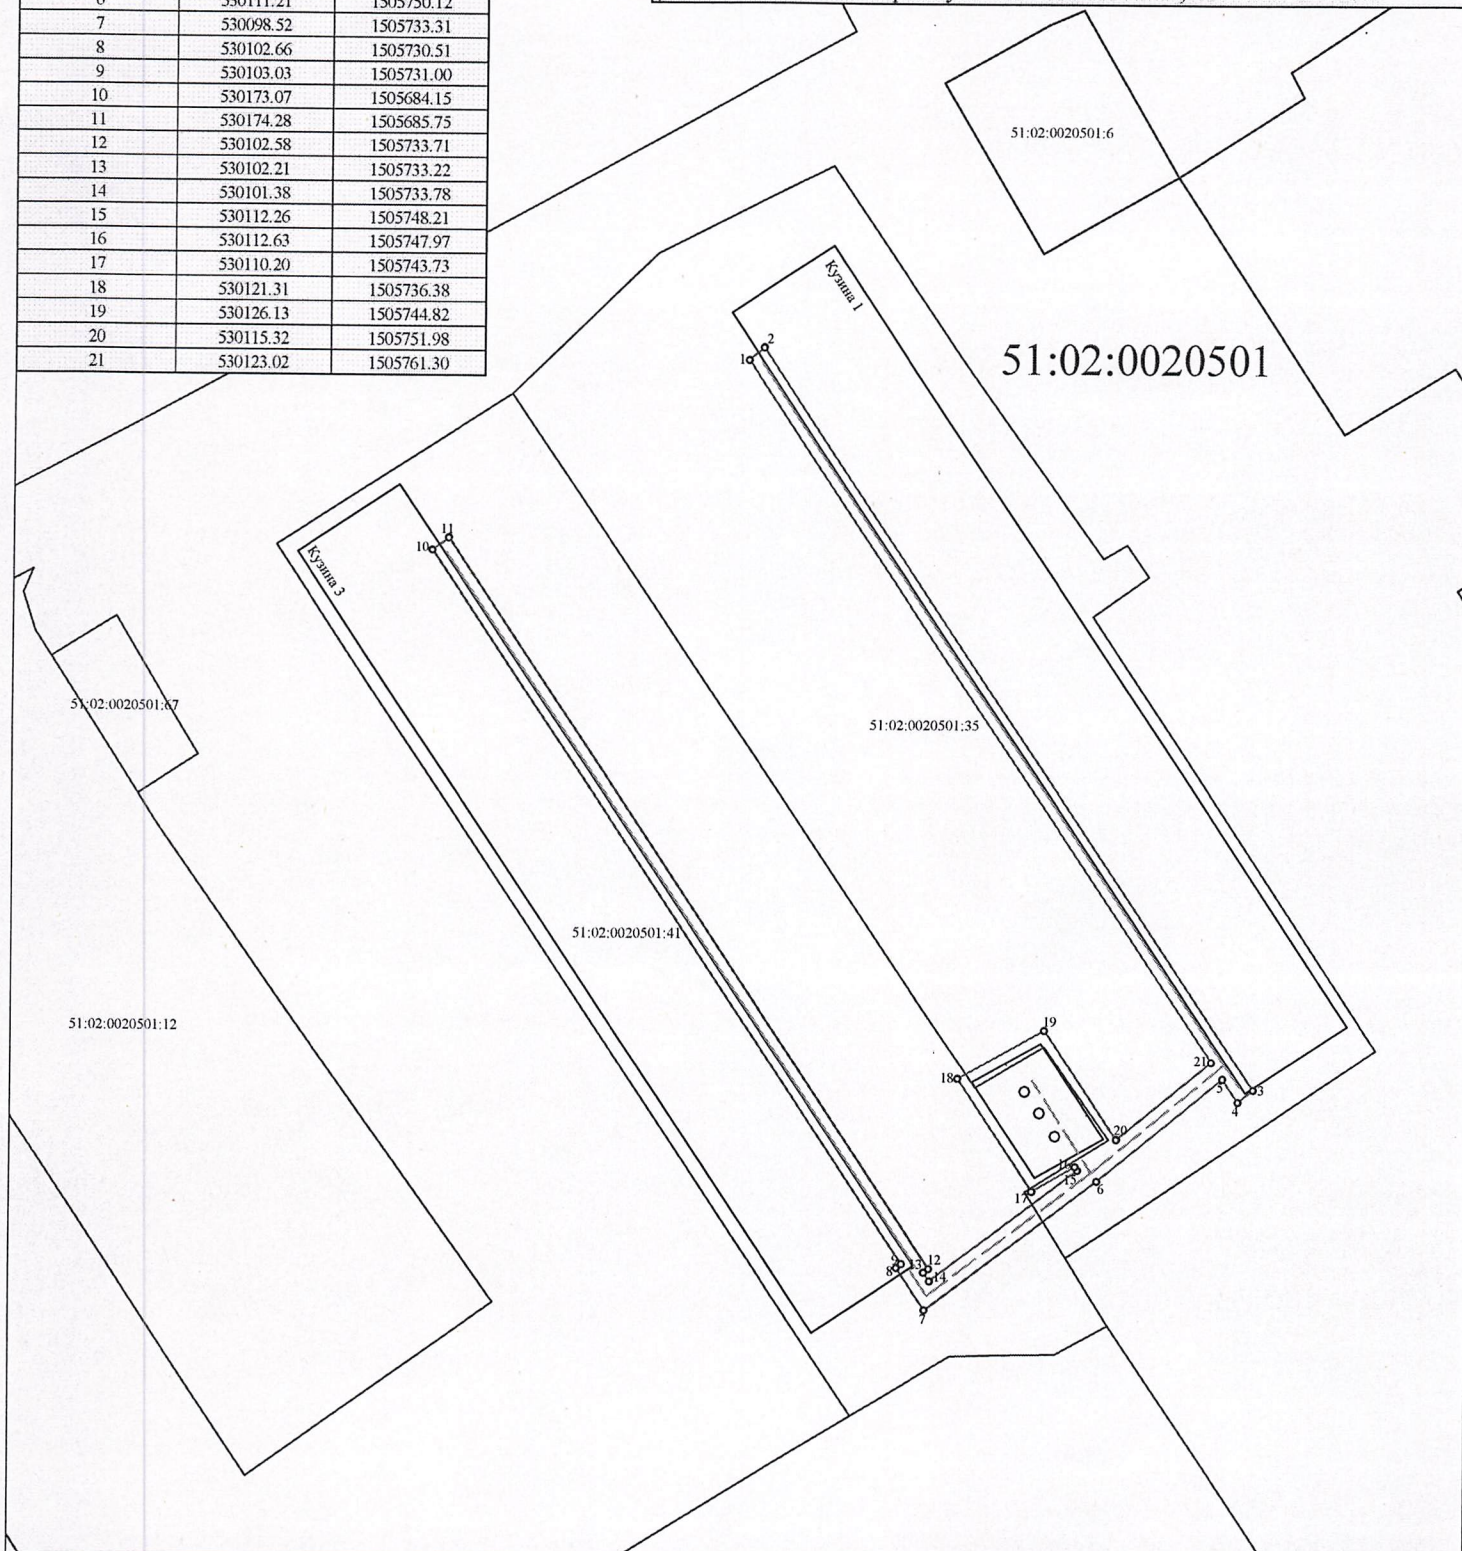

Условные обозначения:

Масштаб 1:1000

- формируемые границы сервитута
- границы земельных участков по сведениям ЕГРН
- обозначение сетей газоснабжения
- :19 кадастровый номер земельного участка
- 51:02:0020501 кадастровый номер кадастрового квартала
- 1 характерная точка границы формируемого сервитута


Схема расположения местоположения границ сервитута

Система координат: МСК-51		
Площадь формируемого сервитута 638 кв. м.		
Обозначение характерных точек границ	Координаты	
	X	Y
1	530963.94	1505647.51
2	530959.87	1505704.24
3	530960.79	1505704.30
4	530959.71	1505718.73
5	530946.17	1505718.59
6	530945.33	1505730.62
7	530910.89	1505728.10
8	530911.02	1505726.10
9	530943.48	1505728.48
10	530944.29	1505716.86
11	530907.60	1505714.23
12	530907.54	1505715.05
13	530895.36	1505714.52
14	530894.46	1505726.91
15	530862.18	1505724.79
16	530862.33	1505722.73
17	530892.61	1505724.78
18	530893.44	1505713.31
19	530862.28	1505711.17
20	530862.42	1505709.17
21	530895.58	1505711.45
22	530895.50	1505712.52
23	530905.64	1505712.96
24	530905.68	1505712.09
25	530946.42	1505715.01
26	530946.31	1505716.59
27	530957.85	1505716.72
28	530958.65	1505706.16
29	530957.73	1505706.12
30	530961.80	1505649.38
31	530952.43	1505648.82
32	530952.04	1505655.50
33	530942.46	1505655.19
34	530943.16	1505644.63
35	530952.64	1505645.14
36	530952.55	1505646.82

Объекты : Сооружение по адресу: Мурманская область, п.Ревда,
пер.Вебера, д.6, кадастровый номер 51:02:0020102:1452

Сооружение по адресу: Мурманская область, п.Ревда,
ул.Комсомольская, д.17, д.19, пер. Вебера, д. 6, кадастровый
номер 51:02:0020102:415

Кадастровые номера земельных участков, в отношении которых
устанавливается сервитут: 51:02:0020501:48, 51:02:0020501:50,
51:02:0020501:36, 51:02:0020501:32

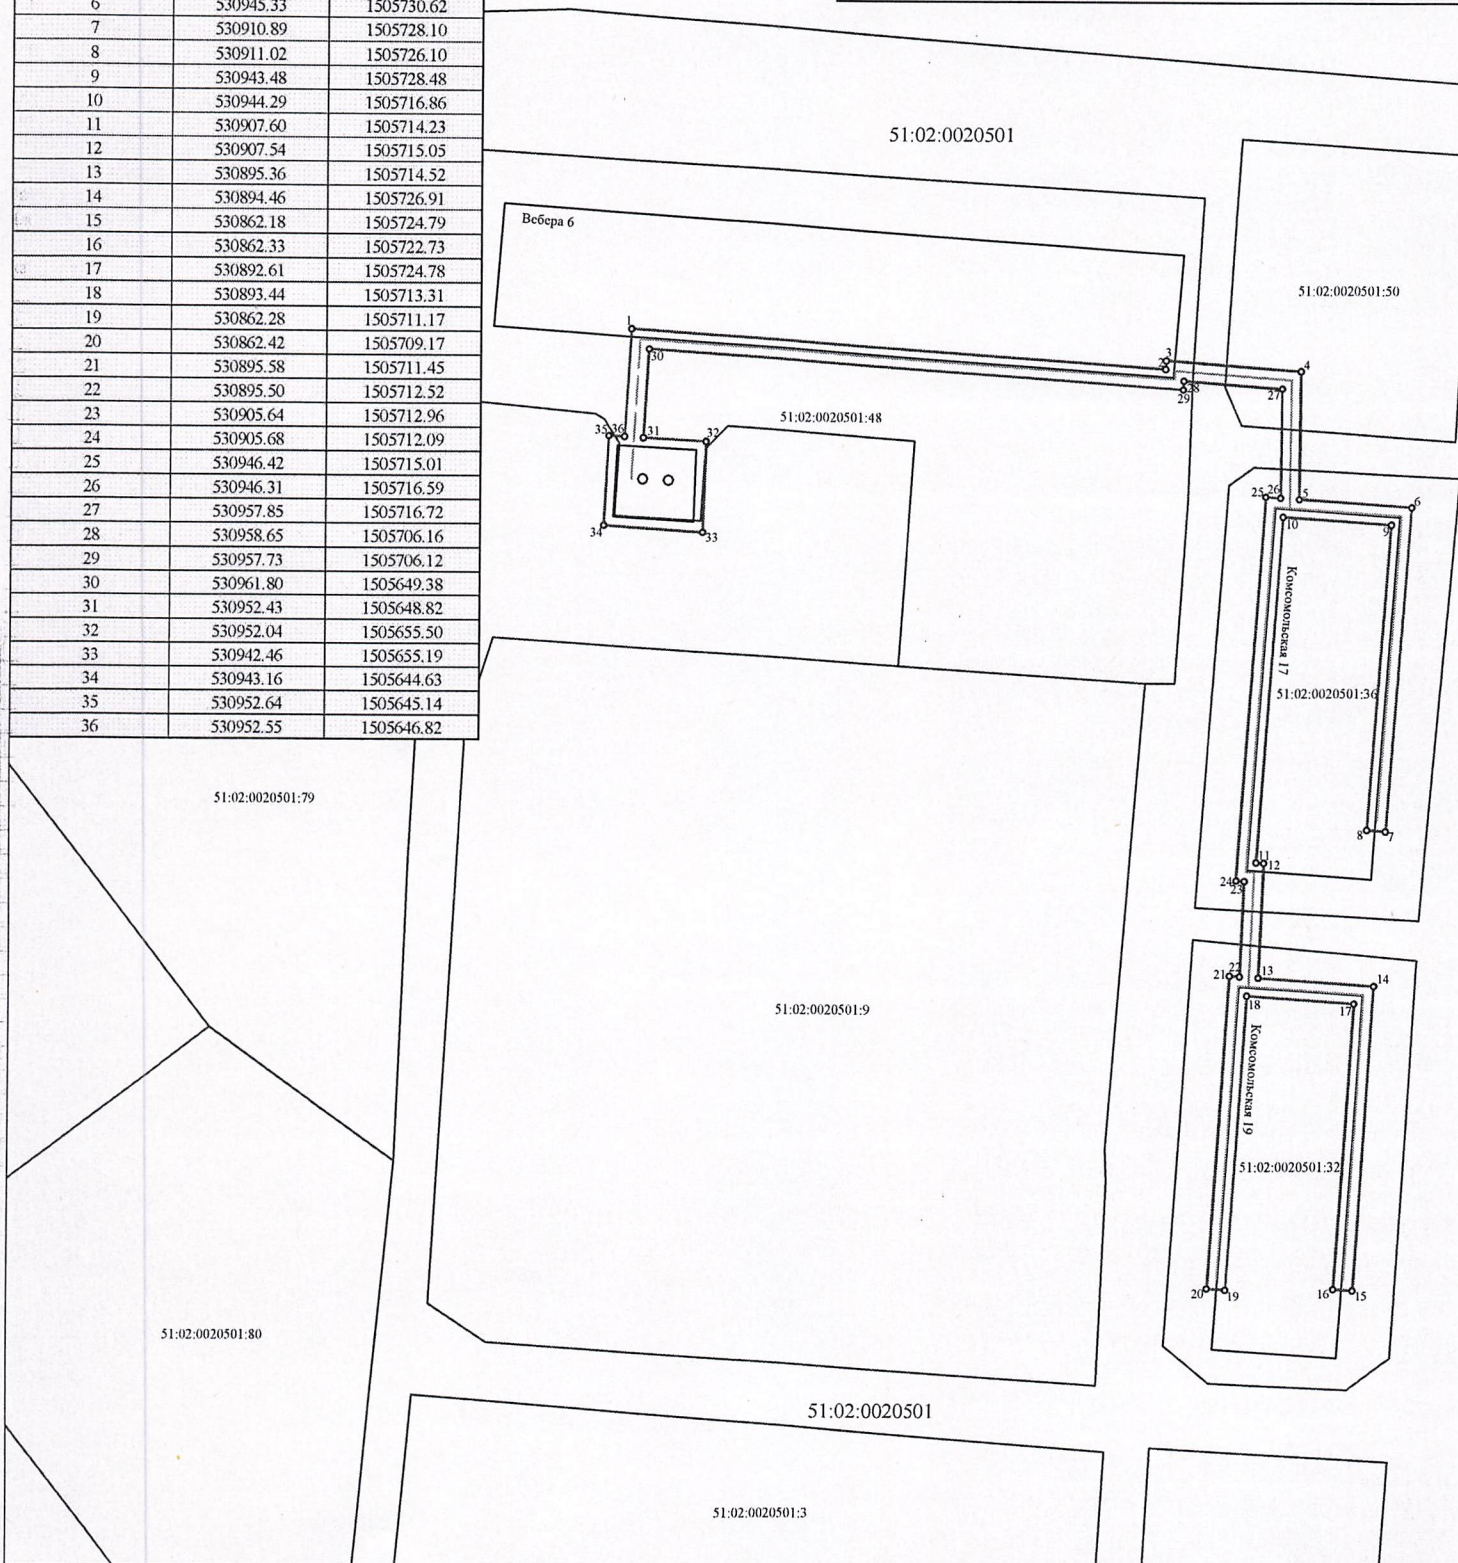

Условные обозначения:

Масштаб 1:1000

- формируемые границы сервитута
- границы земельных участков по сведениям ЕГРН
- обозначение сетей газоснабжения
- :19 кадастровый номер земельного участка
- 51:02:0020501 кадастровый номер кадастрового квартала
- 1 характерная точка границы формируемого сервитута