

УТВЕРЖДЕНА


постановлением администрации
муниципального образования
городское поселение Ревда
Ловозерского района

от «04» декабря № 289

Карта-схема прилегающей территории к дому № 6А по ул. Кузина

1. Местоположение прилегающей территории (адресные ориентиры): расположена между МКД № 6 и МКД № 10 по ул. Кузина.
2. Кадастровый номер объекта (при наличии), по отношению к которому устанавливается прилегающая территория: 51:02:0020501:27.
3. Площадь прилегающей территории: 372 (кв.м).


**И.о. главы администрации
муниципального образования
городское поселение Ревда
Ловозерского района**

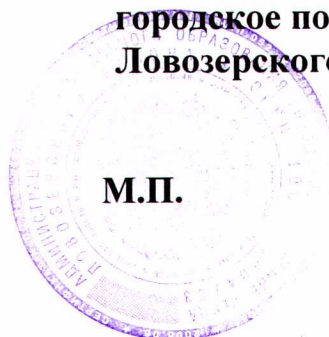

М.П.

/ Ю.В. Басавин/


Графическая часть

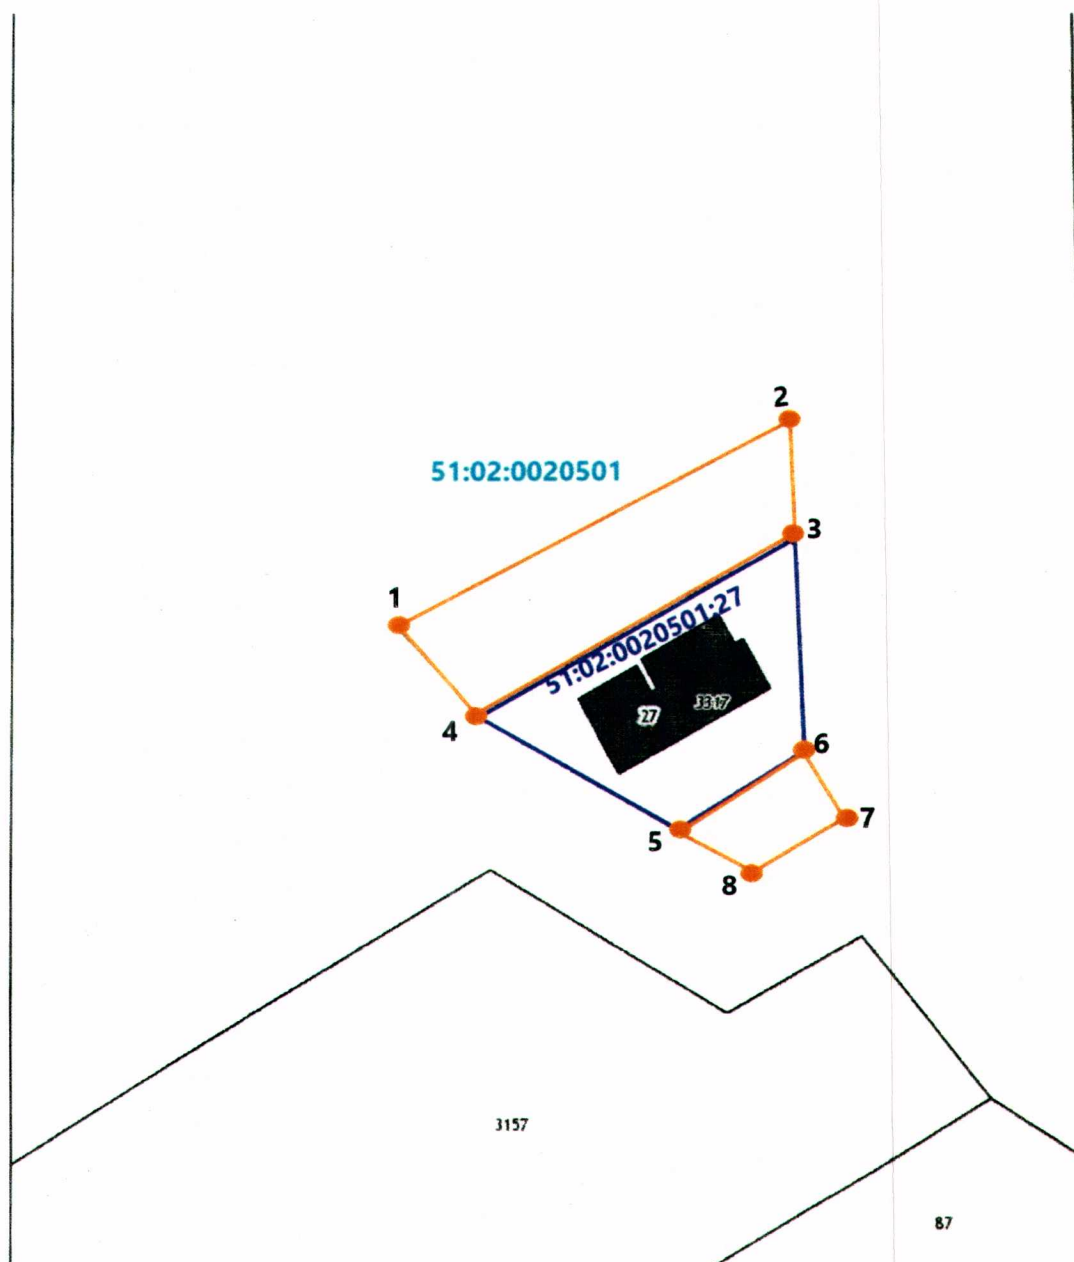

Масштаб 1:500

Условные обозначения:

	Граница прилегающей территории
	Граница участка по отношению к которому устанавливается прилегающая территория
	Граница кадастрового квартала (не входит в границы чертежа)
	Поворотная точка границ прилегающей территории
51:02:0020501:27	Кадастровый номер земельного участка (объекта недвижимости), по отношению к которому устанавливается прилегающая территория
51.02.0020501	Кадастровый квартал

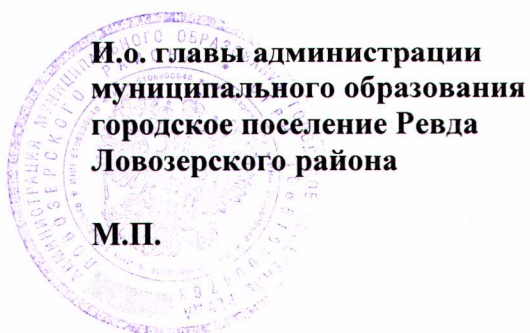

/ Ю.В. Басавин/