

УТВЕРЖДЕНА

постановлением администрации
муниципального образования
городское поселение Ревда
Ловозерского района

от «04» декабря № 289

Карта-схема прилегающей территории к дому № 9А по ул. Кузина

1. Местоположение прилегающей территории (адресные ориентиры):
расположена между зданиями № 9А и № 13А по ул. Кузина.
2. Кадастровый номер объекта (при наличии), по отношению к которому
устанавливается прилегающая территория: 51:02:0020503:28.
3. Площадь прилегающей территории: 565 (кв.м).


**И.о. главы администрации
муниципального образования
городское поселение Ревда
Ловозерского района**



М.П.


/ Ю.В. Басавин/

Графическая часть

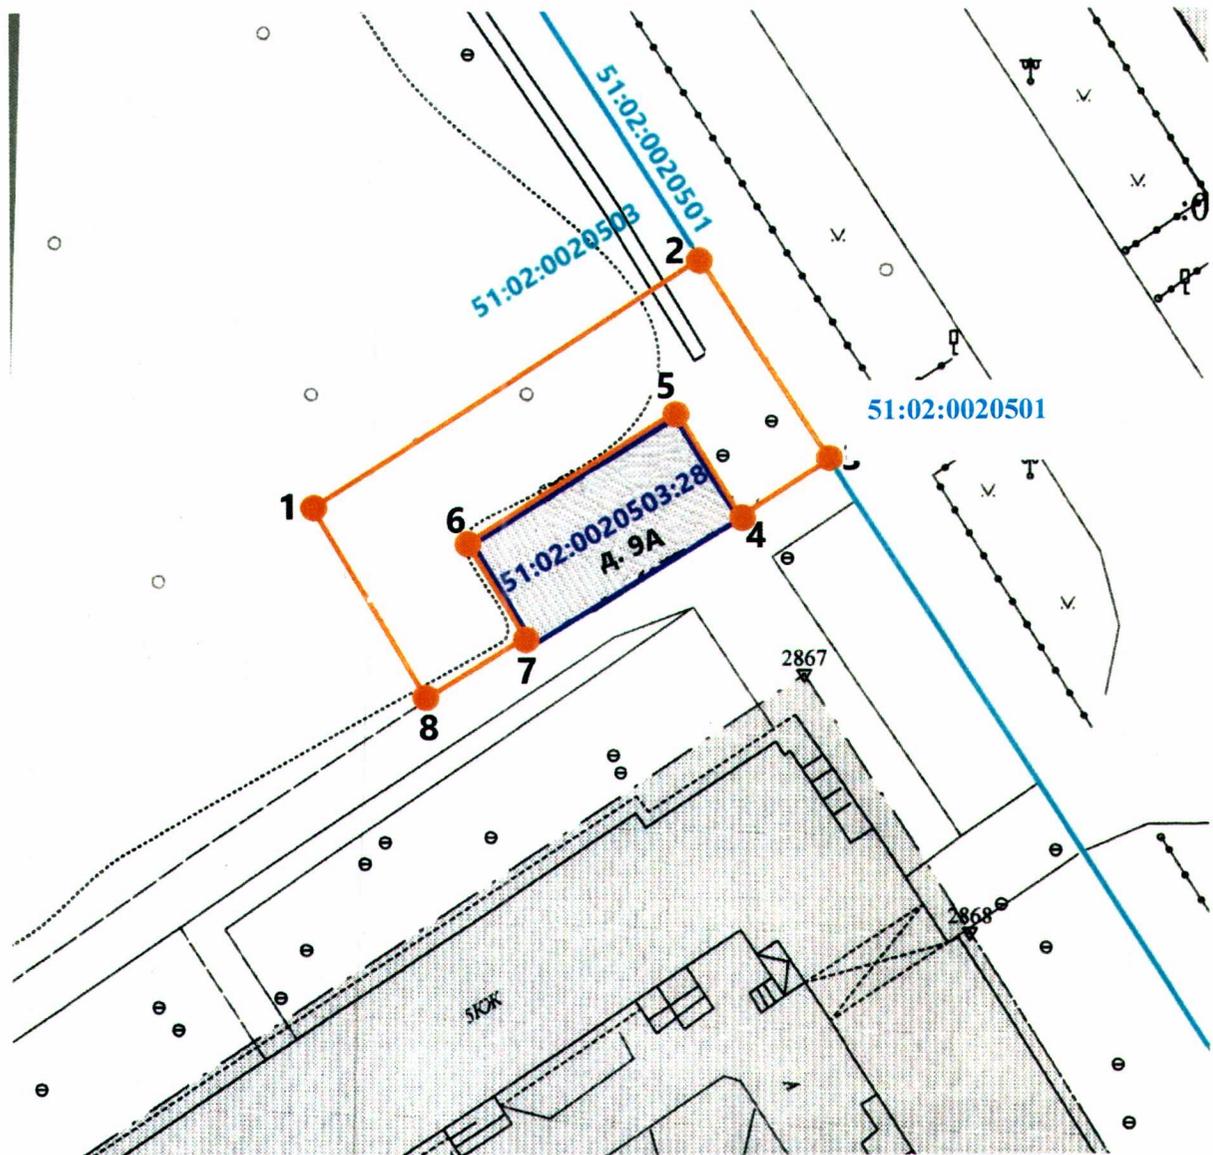

Масштаб 1:500

Условные обозначения:

 	Граница прилегающей территории
	Граница участка по отношению к которому устанавливается прилегающая территория
	Граница кадастрового квартала
	Поворотная точка границ прилегающей территории
51:02:0020503:28	Кадастровый номер земельного участка (объекта недвижимости), по отношению к которому устанавливается прилегающая территория
51.02.0020503	Кадастровый квартал

И.о. главы администрации
муниципального образования
городское поселение Ревда
Ловозерского района

М.П.





/ Ю.В. Басавин/