

**УТВЕРЖДЕНА**


постановлением администрации  
муниципального образования  
городское поселение Ревда  
Ловозерского района

от «04» декабря № 289

**Карта-схема прилегающей территории к дому № 21 по ул. Победы**

1. Местоположение прилегающей территории (адресные ориентиры):  
расположена между зданиями № 23 и №17 по ул. Победы.
2. Кадастровый номер объекта (при наличии), по отношению к которому  
устанавливается прилегающая территория: 51:02:0020501:43.
3. Площадь прилегающей территории: 504 (кв.м).


**И.о. главы администрации  
муниципального образования  
городское поселение Ревда  
Ловозерского района**

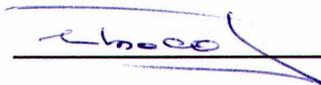

**/ Ю.В. Басавин/**



Графическая часть

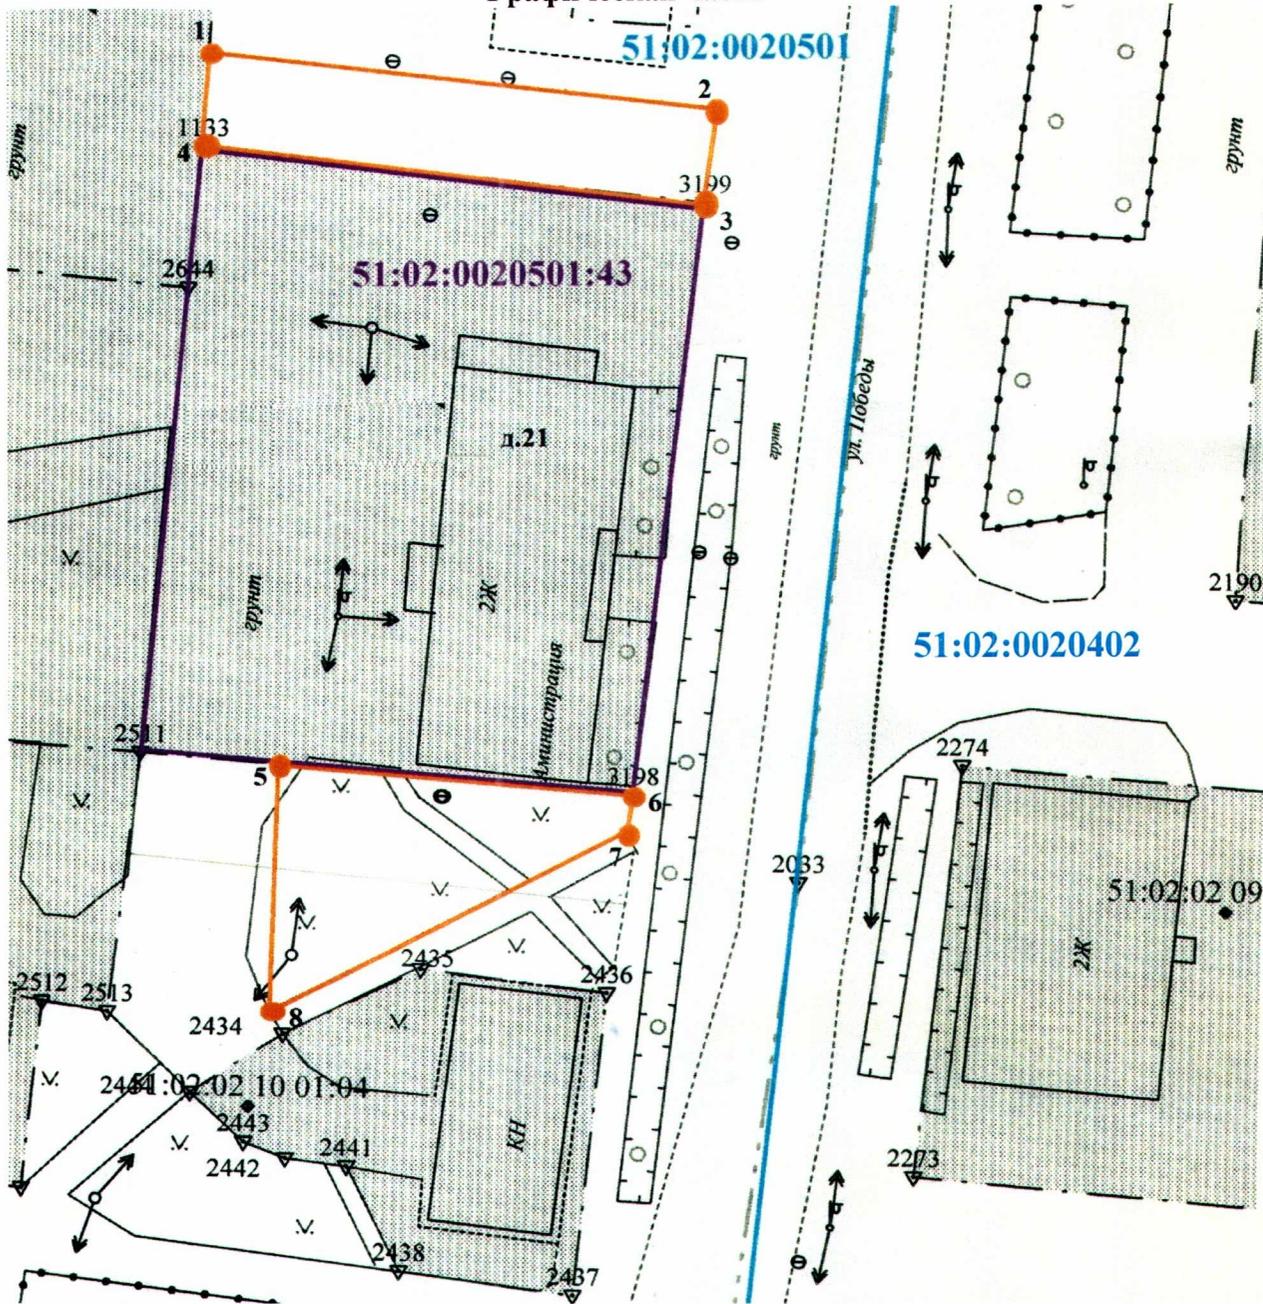

Масштаб 1:500

Условные обозначения:

|                         |   |
|-------------------------|---|
|                         | Граница прилегающей территории  |
|                         | Граница участка по отношению к которому устанавливается прилегающая территория  |
|                         | Граница кадастрового квартала   |
|                         | Поворотная точка границ прилегающей территории  |
| <b>51:02:0020501:43</b> | Кадастровый номер земельного участка (объекта недвижимости), по отношению к которому устанавливается прилегающая территория |
| <b>51.02.0020501</b>    | Кадастровый квартал   |

И.о. главы администрации  
муниципального образования  
городское поселение Ревда  
Ловозерского района

М.П.



/ Ю.В. Басавин/