

УТВЕРЖДЕНА

постановлением администрации
муниципального образования
городское поселение Ревда
Ловозерского района

от «04» декабря 2019 г. № 289

Карта-схема прилегающей территории к зданию № 16А по ул. Победы


1. Местоположение прилегающей территории (адресные ориентиры): расположена между зданием № 10 по ул. Победы и зданием № 1А по ул. Профсоюзная.
2. Кадастровый номер объекта (при наличии), по отношению к которому устанавливается прилегающая территория: 51:02:0020402:32.
3. Площадь прилегающей территории: 3396 (кв.м).

**И.о. главы администрации
муниципального образования
городское поселение Ревда
Ловозерского района**

 / Ю.В. Басавин/



Графическая часть

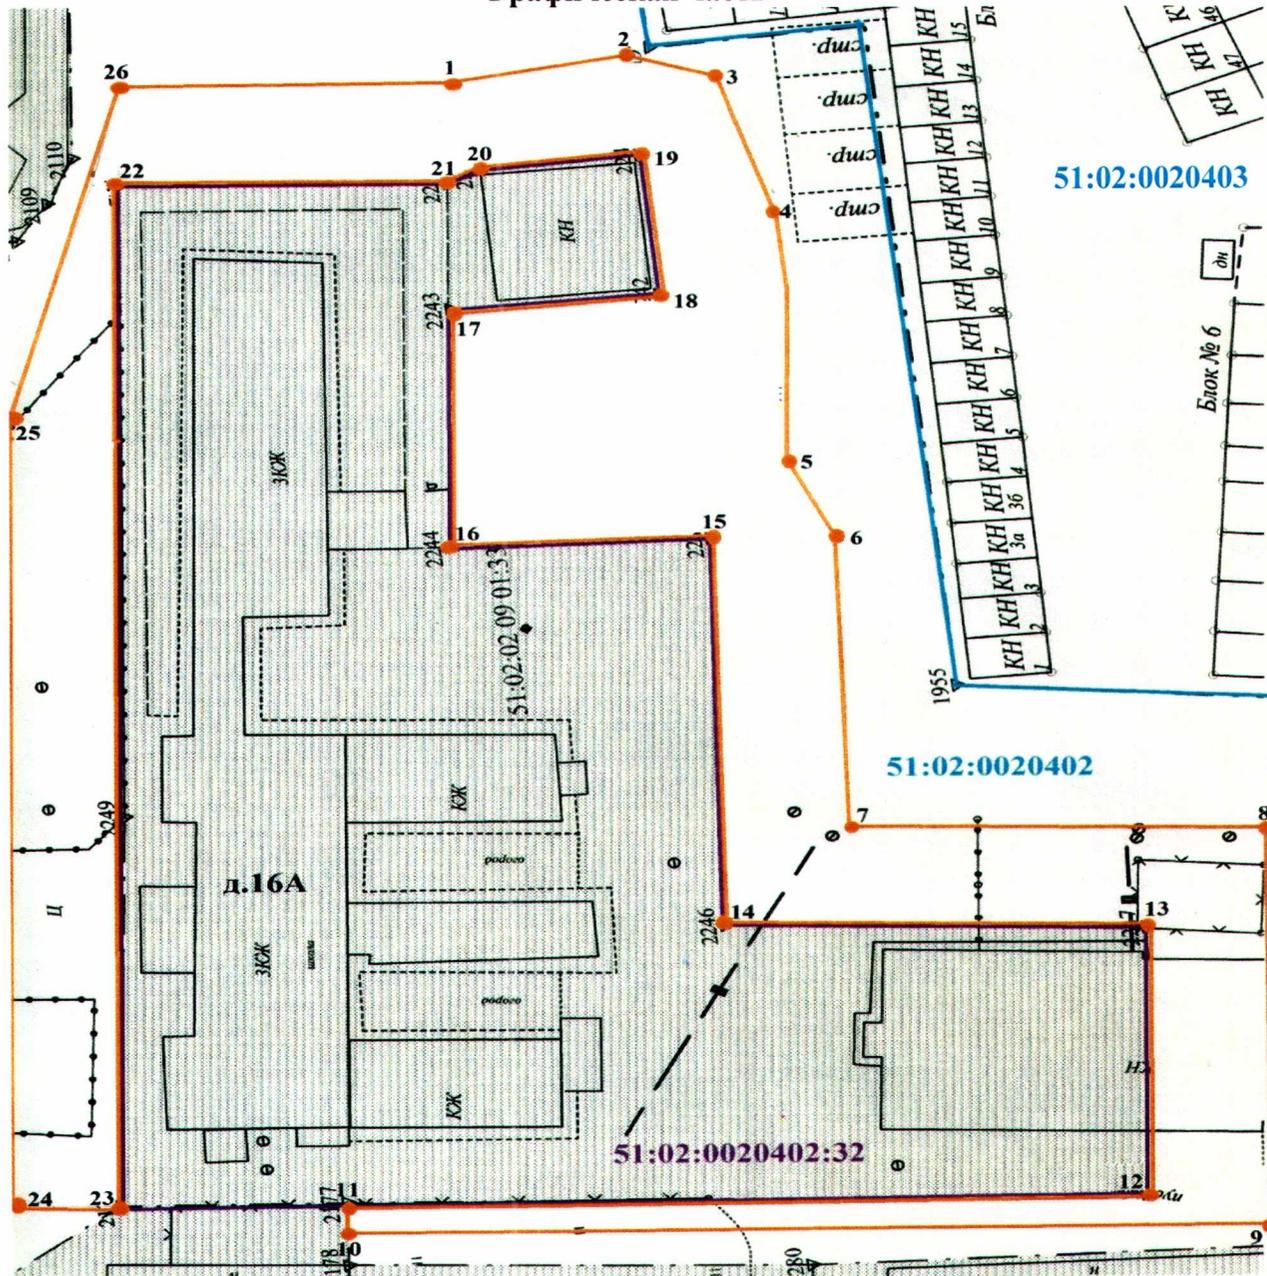

Масштаб 1:500

Условные обозначения:

	Граница прилегающей территории
	Граница участка по отношению к которому устанавливается прилегающая территория
	Граница кадастрового квартала
	1 Поворотная точка границ прилегающей территории
51:02:0020402:32	Кадастровый номер земельного участка (объекта недвижимости), по отношению к которому устанавливается прилегающая территория
51.02.0020402	Кадастровый квартал



И.о. главы администрации
муниципального образования
городское поселение Ревда
Ловозерского района

М.П.

/ Ю.В. Басавин/