

УТВЕРЖДЕНА

постановлением администрации
муниципального образования
городское поселение Ревда
Ловозерского района

от «04» декабря № 289

**Карта-схема прилегающей территории к зданию № 23 по
ул.Комсомольская**


1. Местоположение прилегающей территории (адресные ориентиры):
расположена между зданием № 23 по ул. Комсомольская и МКД № 4 по ул.
Металлургов.
2. Кадастровый номер объекта (при наличии), по отношению к которому
устанавливается прилегающая территория: 51:02:0020501:19.
3. Площадь прилегающей территории: 505 (кв.м).

**И.о. главы администрации
муниципального образования
городское поселение Ревда
Ловозерского района**



/ Ю.В. Басавин/

Графическая часть

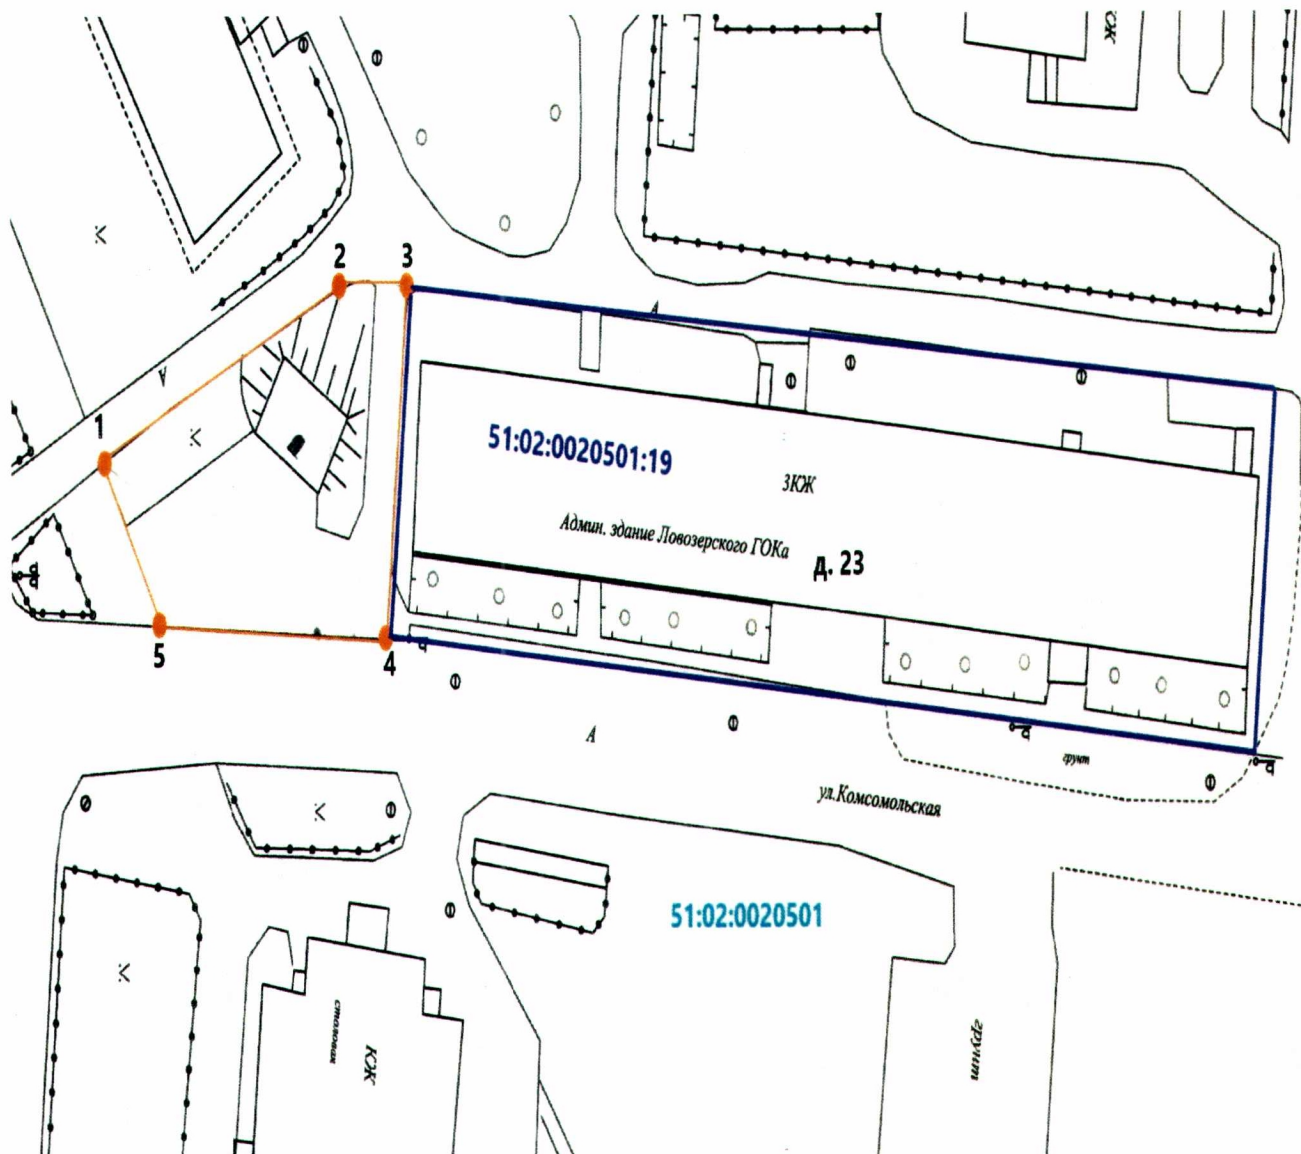

Масштаб 1:500

Условные обозначения:

	Граница прилегающей территории
	Граница участка по отношению к которому устанавливается прилегающая территория
	Граница кадастрового квартала (не входит в границы чертежа)
	Поворотная точка границ прилегающей территории
51:02:0020501:19	Кадастровый номер земельного участка (объекта недвижимости), по отношению к которому устанавливается прилегающая территория
51.02.0020501	Кадастровый квартал

И.о. главы администрации
муниципального образования
городское поселение Ревда
Ловозерского района

М.П.

/ Ю.В. Басавин/