

УТВЕРЖДЕНА

постановлением администрации
муниципального образования
городское поселение Ревда
Ловозерского района


от «04» декабря № 289


**Карта-схема прилегающей территории к дому № 25А по ул.
Комсомольская**

1. Местоположение прилегающей территории (адресные ориентиры):
расположена между МКД № 27 по ул. Победы и МКД № 3 по ул.
Металлургов.
2. Кадастровый номер объекта (при наличии), по отношению к которому
устанавливается прилегающая территория: 51:02:0020501:75.
3. Площадь прилегающей территории: 1022 (кв.м).

**И.о. главы администрации
муниципального образования
городское поселение Ревда
Ловозерского района**

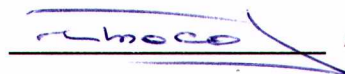

 / Ю.В. Басавин/

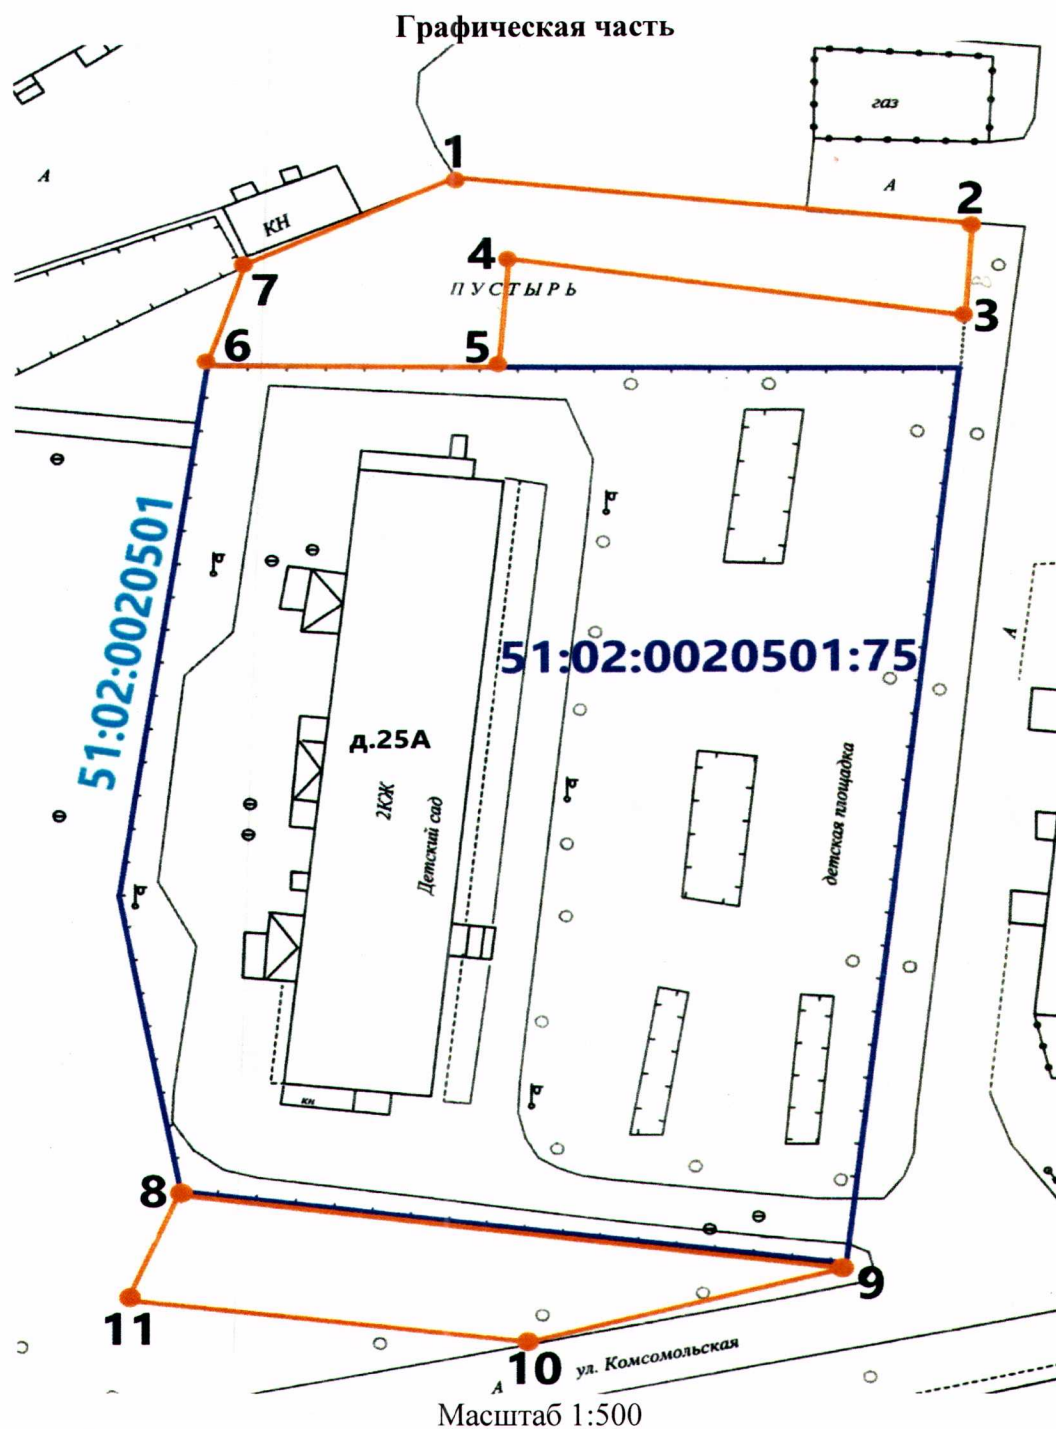

Условные обозначения:

	Граница прилегающей территории
	Граница участка по отношению к которому устанавливается прилегающая территория
	Граница кадастрового квартала (не входит в границы чертежа)
	Поворотная точка границ прилегающей территории
51:02:0020501:75	Кадастровый номер земельного участка (объекта недвижимости), по отношению к которому устанавливается прилегающая территория
51.02.0020501	Кадастровый квартал

И.о. главы администрации
муниципального образования
городское поселение Ревда
Ловозерского района

М.П.

/ Ю.В. Басавин/