
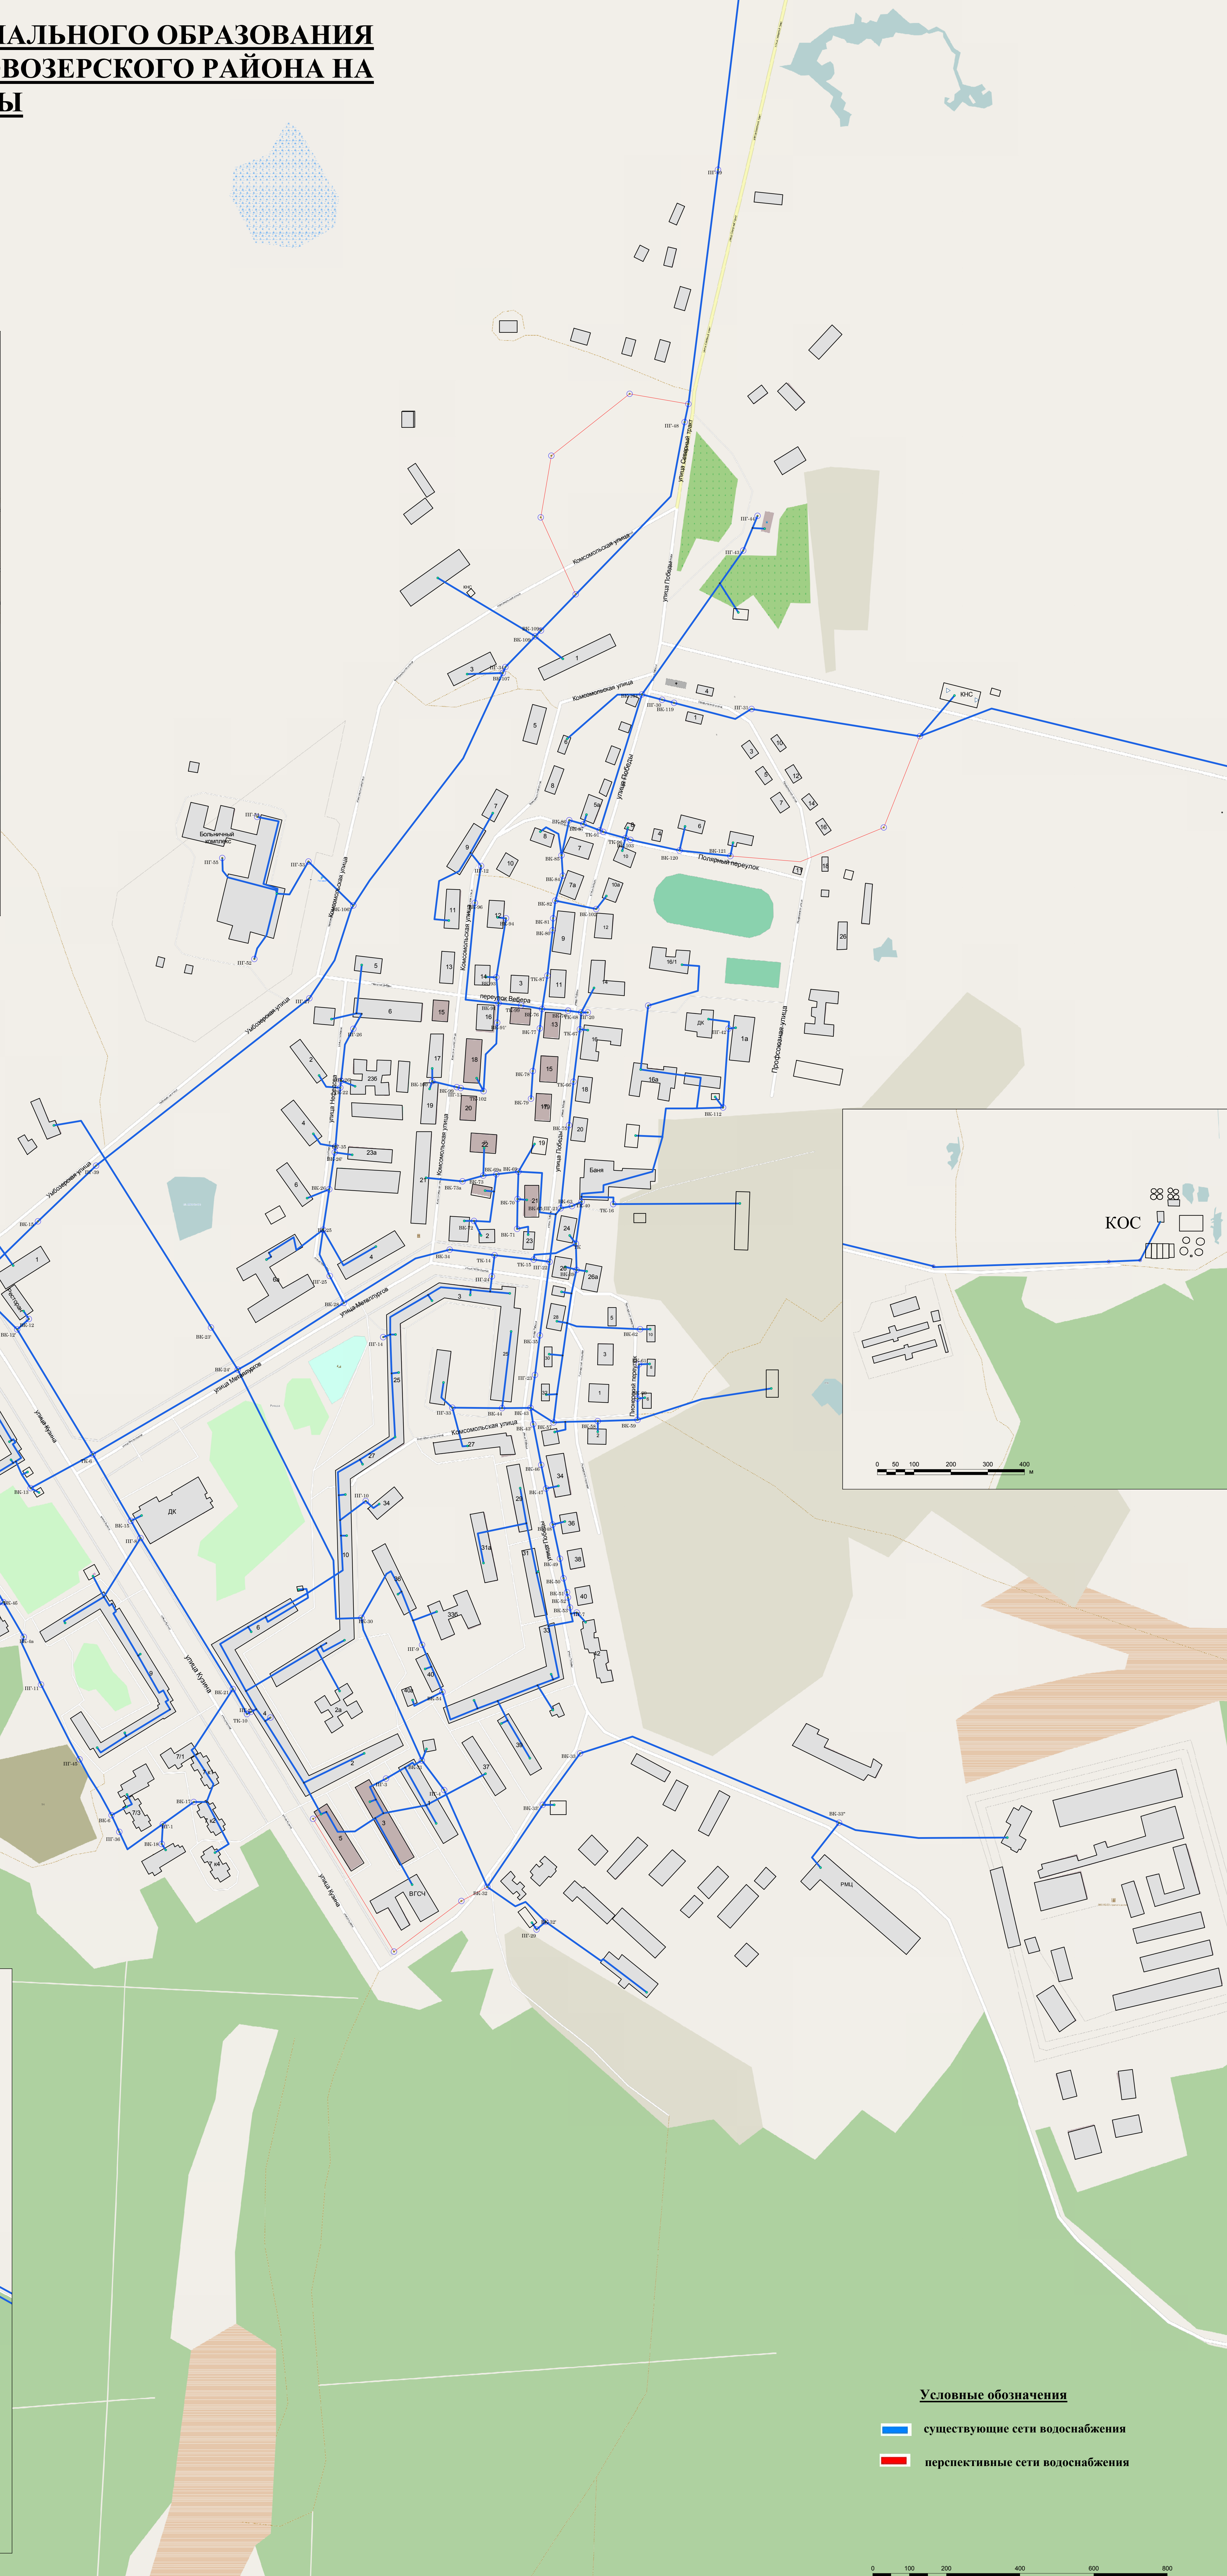
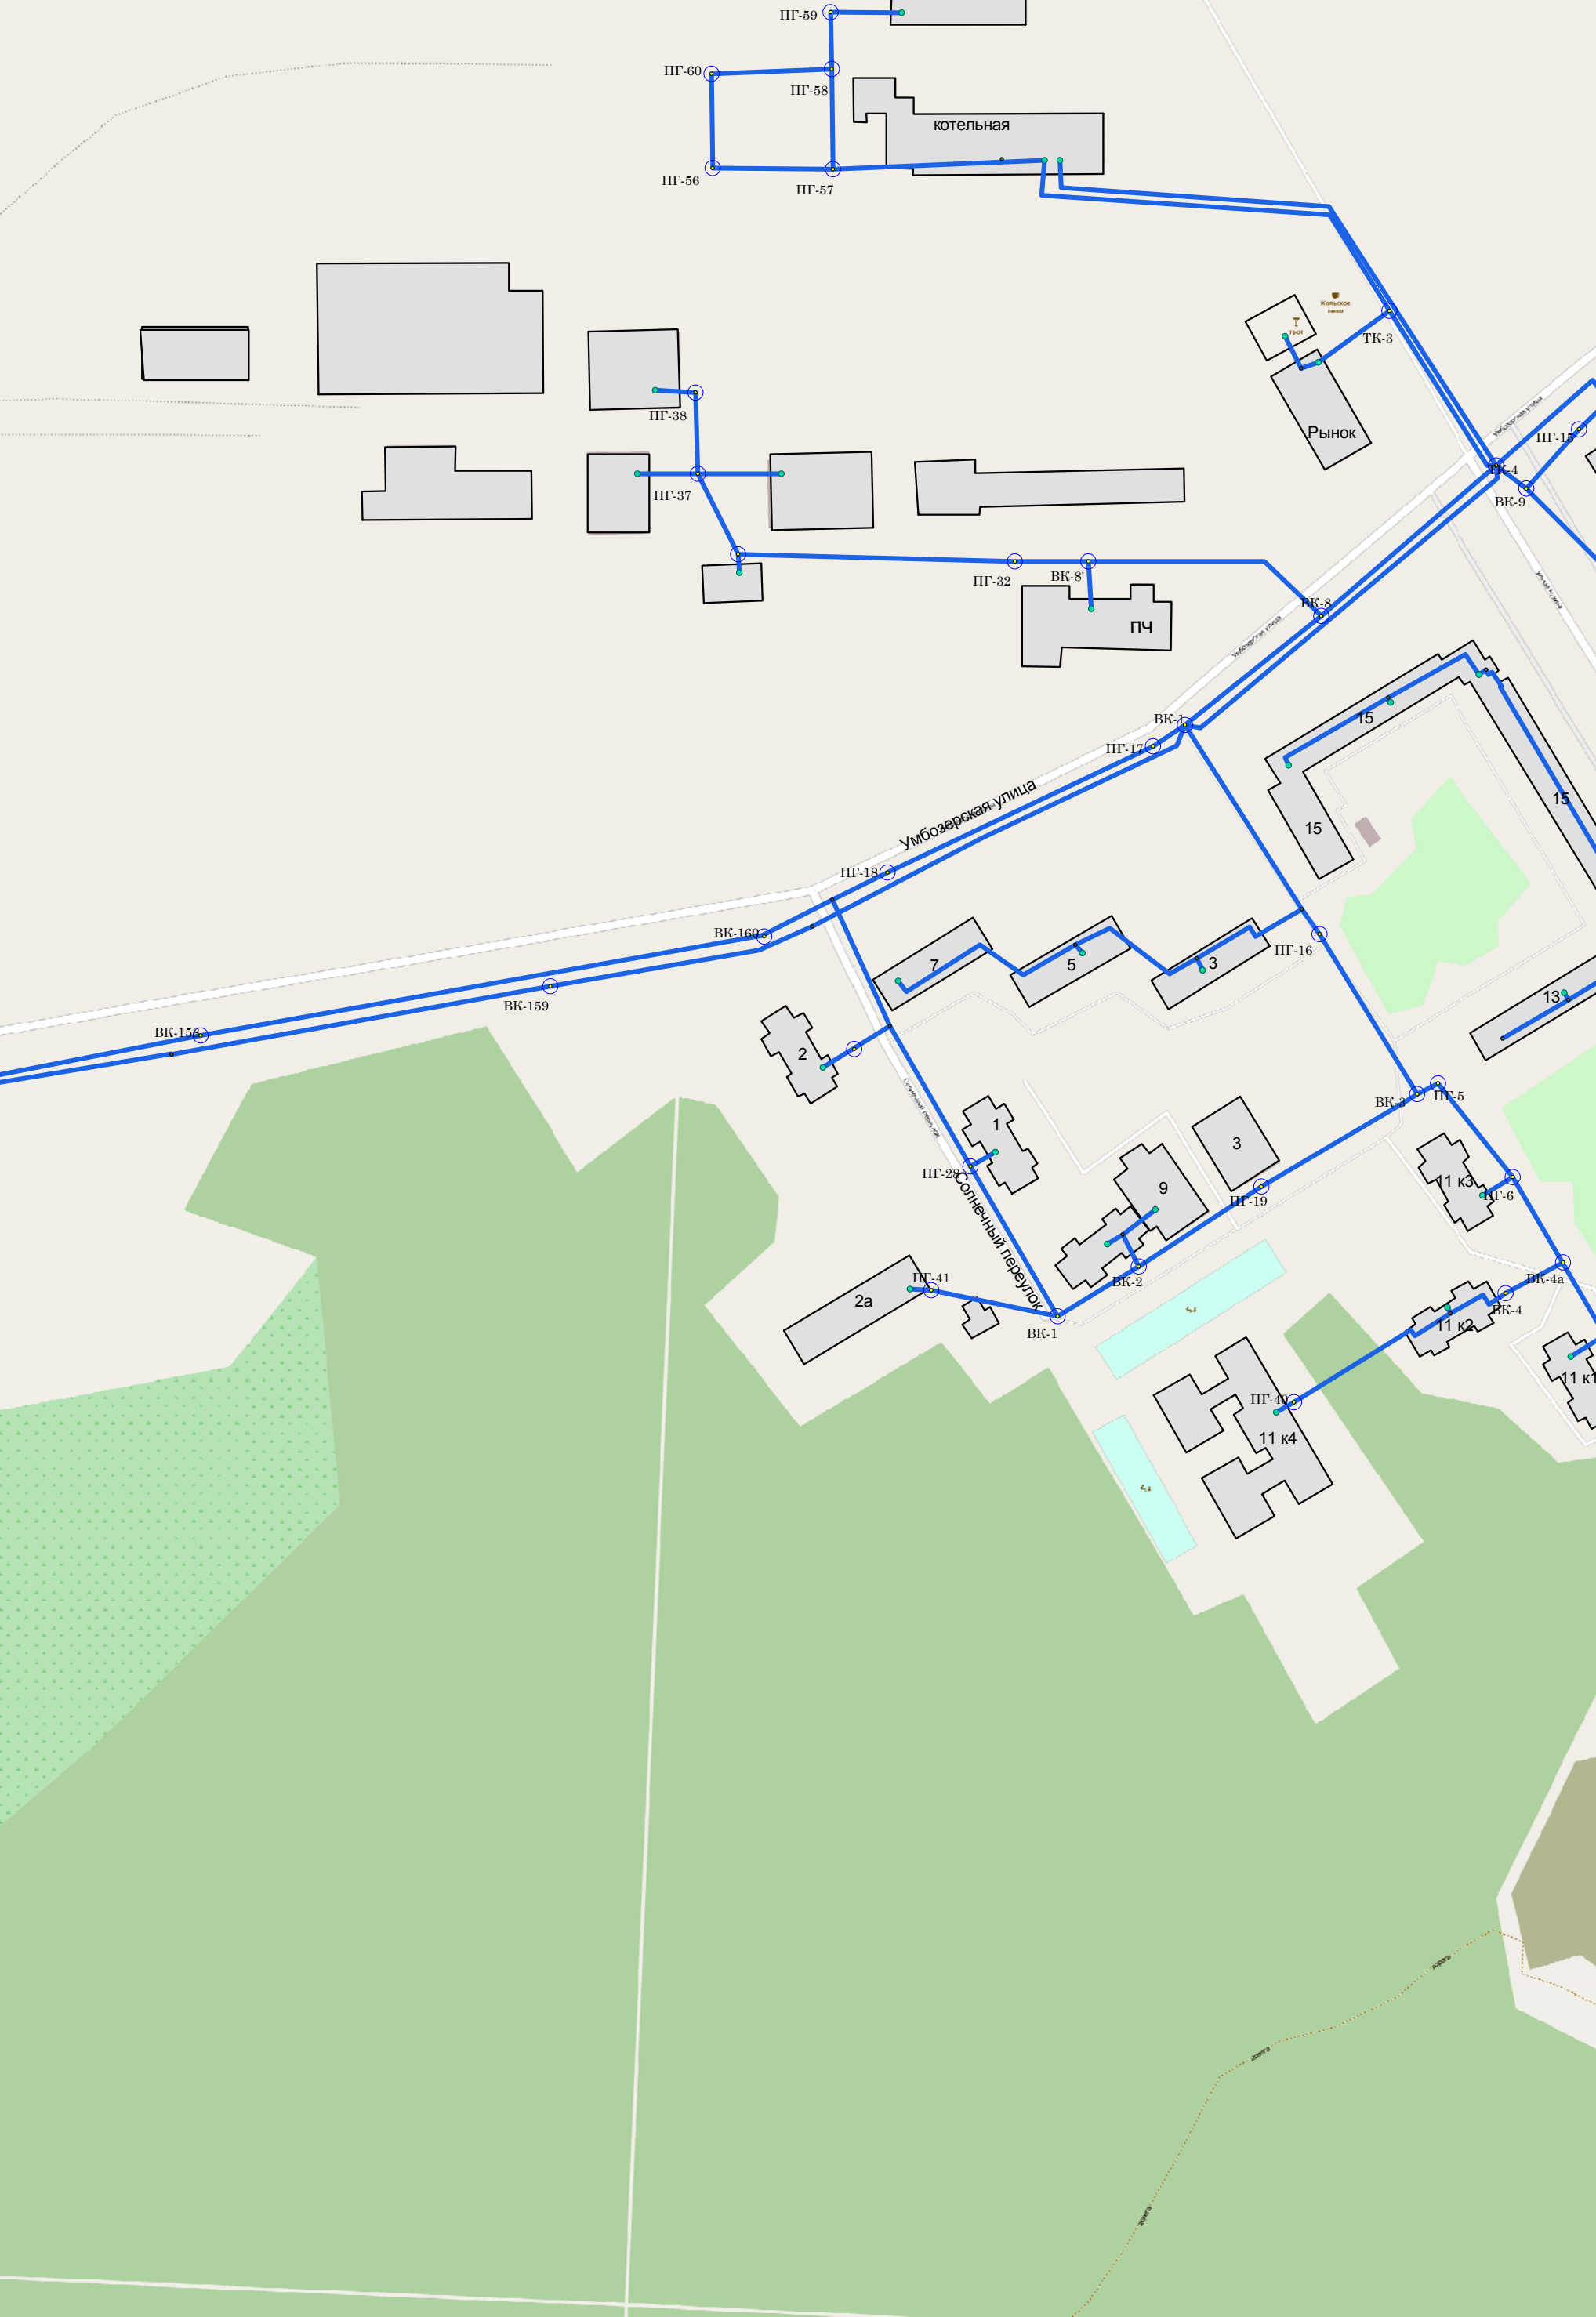


**СХЕМА ВОДОСНАБЖЕНИЯ МУНИЦИПАЛЬНОГО ОБРАЗОВАНИЯ
ГОРОДСКОГО ПОСЕЛЕНИЯ РЕВДА ЛОВОЗЕРСКОГО РАЙОНА НА
2014-2024 ГОДЫ**

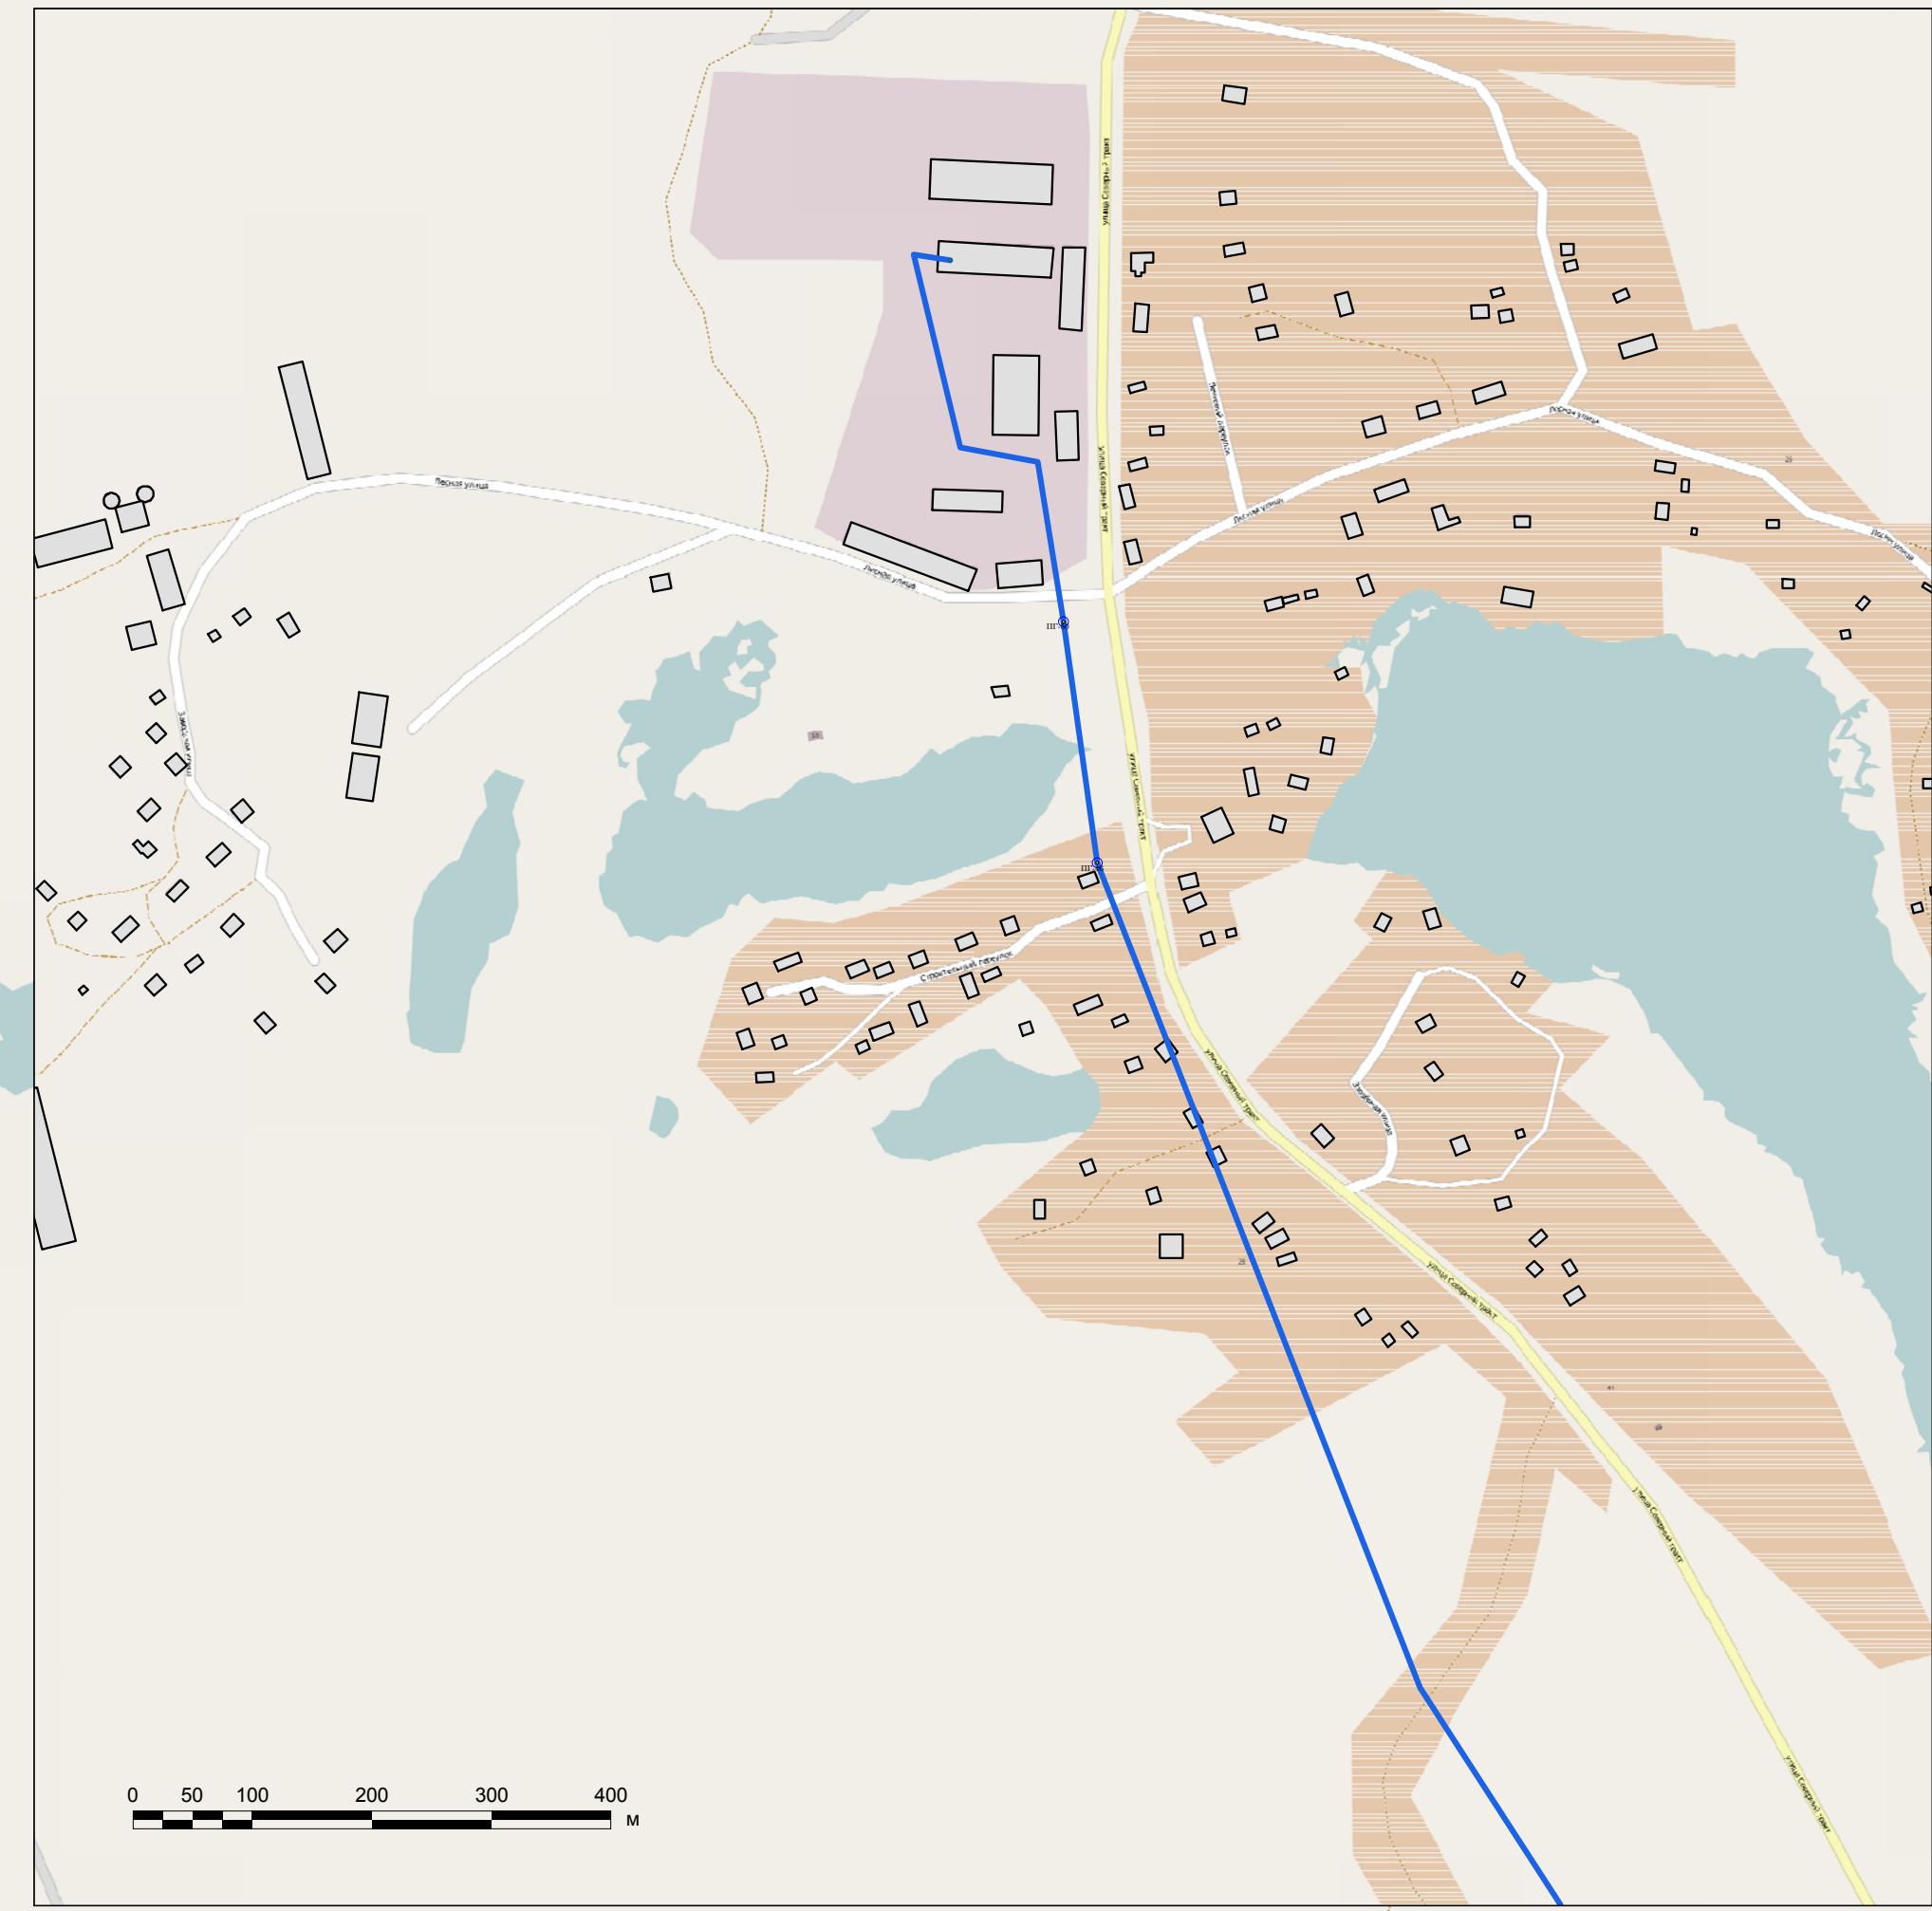

Условные обозначения

- существующие сети водоснабжения
- перспективные сети водоснабжения